



piano urbanistico  
esecutivo

COMUNE DI MONOPOLI


Contesti urbani residenziali di  
nuovo impianto a bassa densità  
Ambito | Urbano | A3

Progettazione  
ing. arch. Claudia Piscitelli  
ing. arch. Marco Selicato

Consulenza urbanistica  
prof. ing. Francesco Selicato

Planimetria di progetto  
Urbanizzazioni primarie su aereofotogrammetrico

Tav\_14\_a

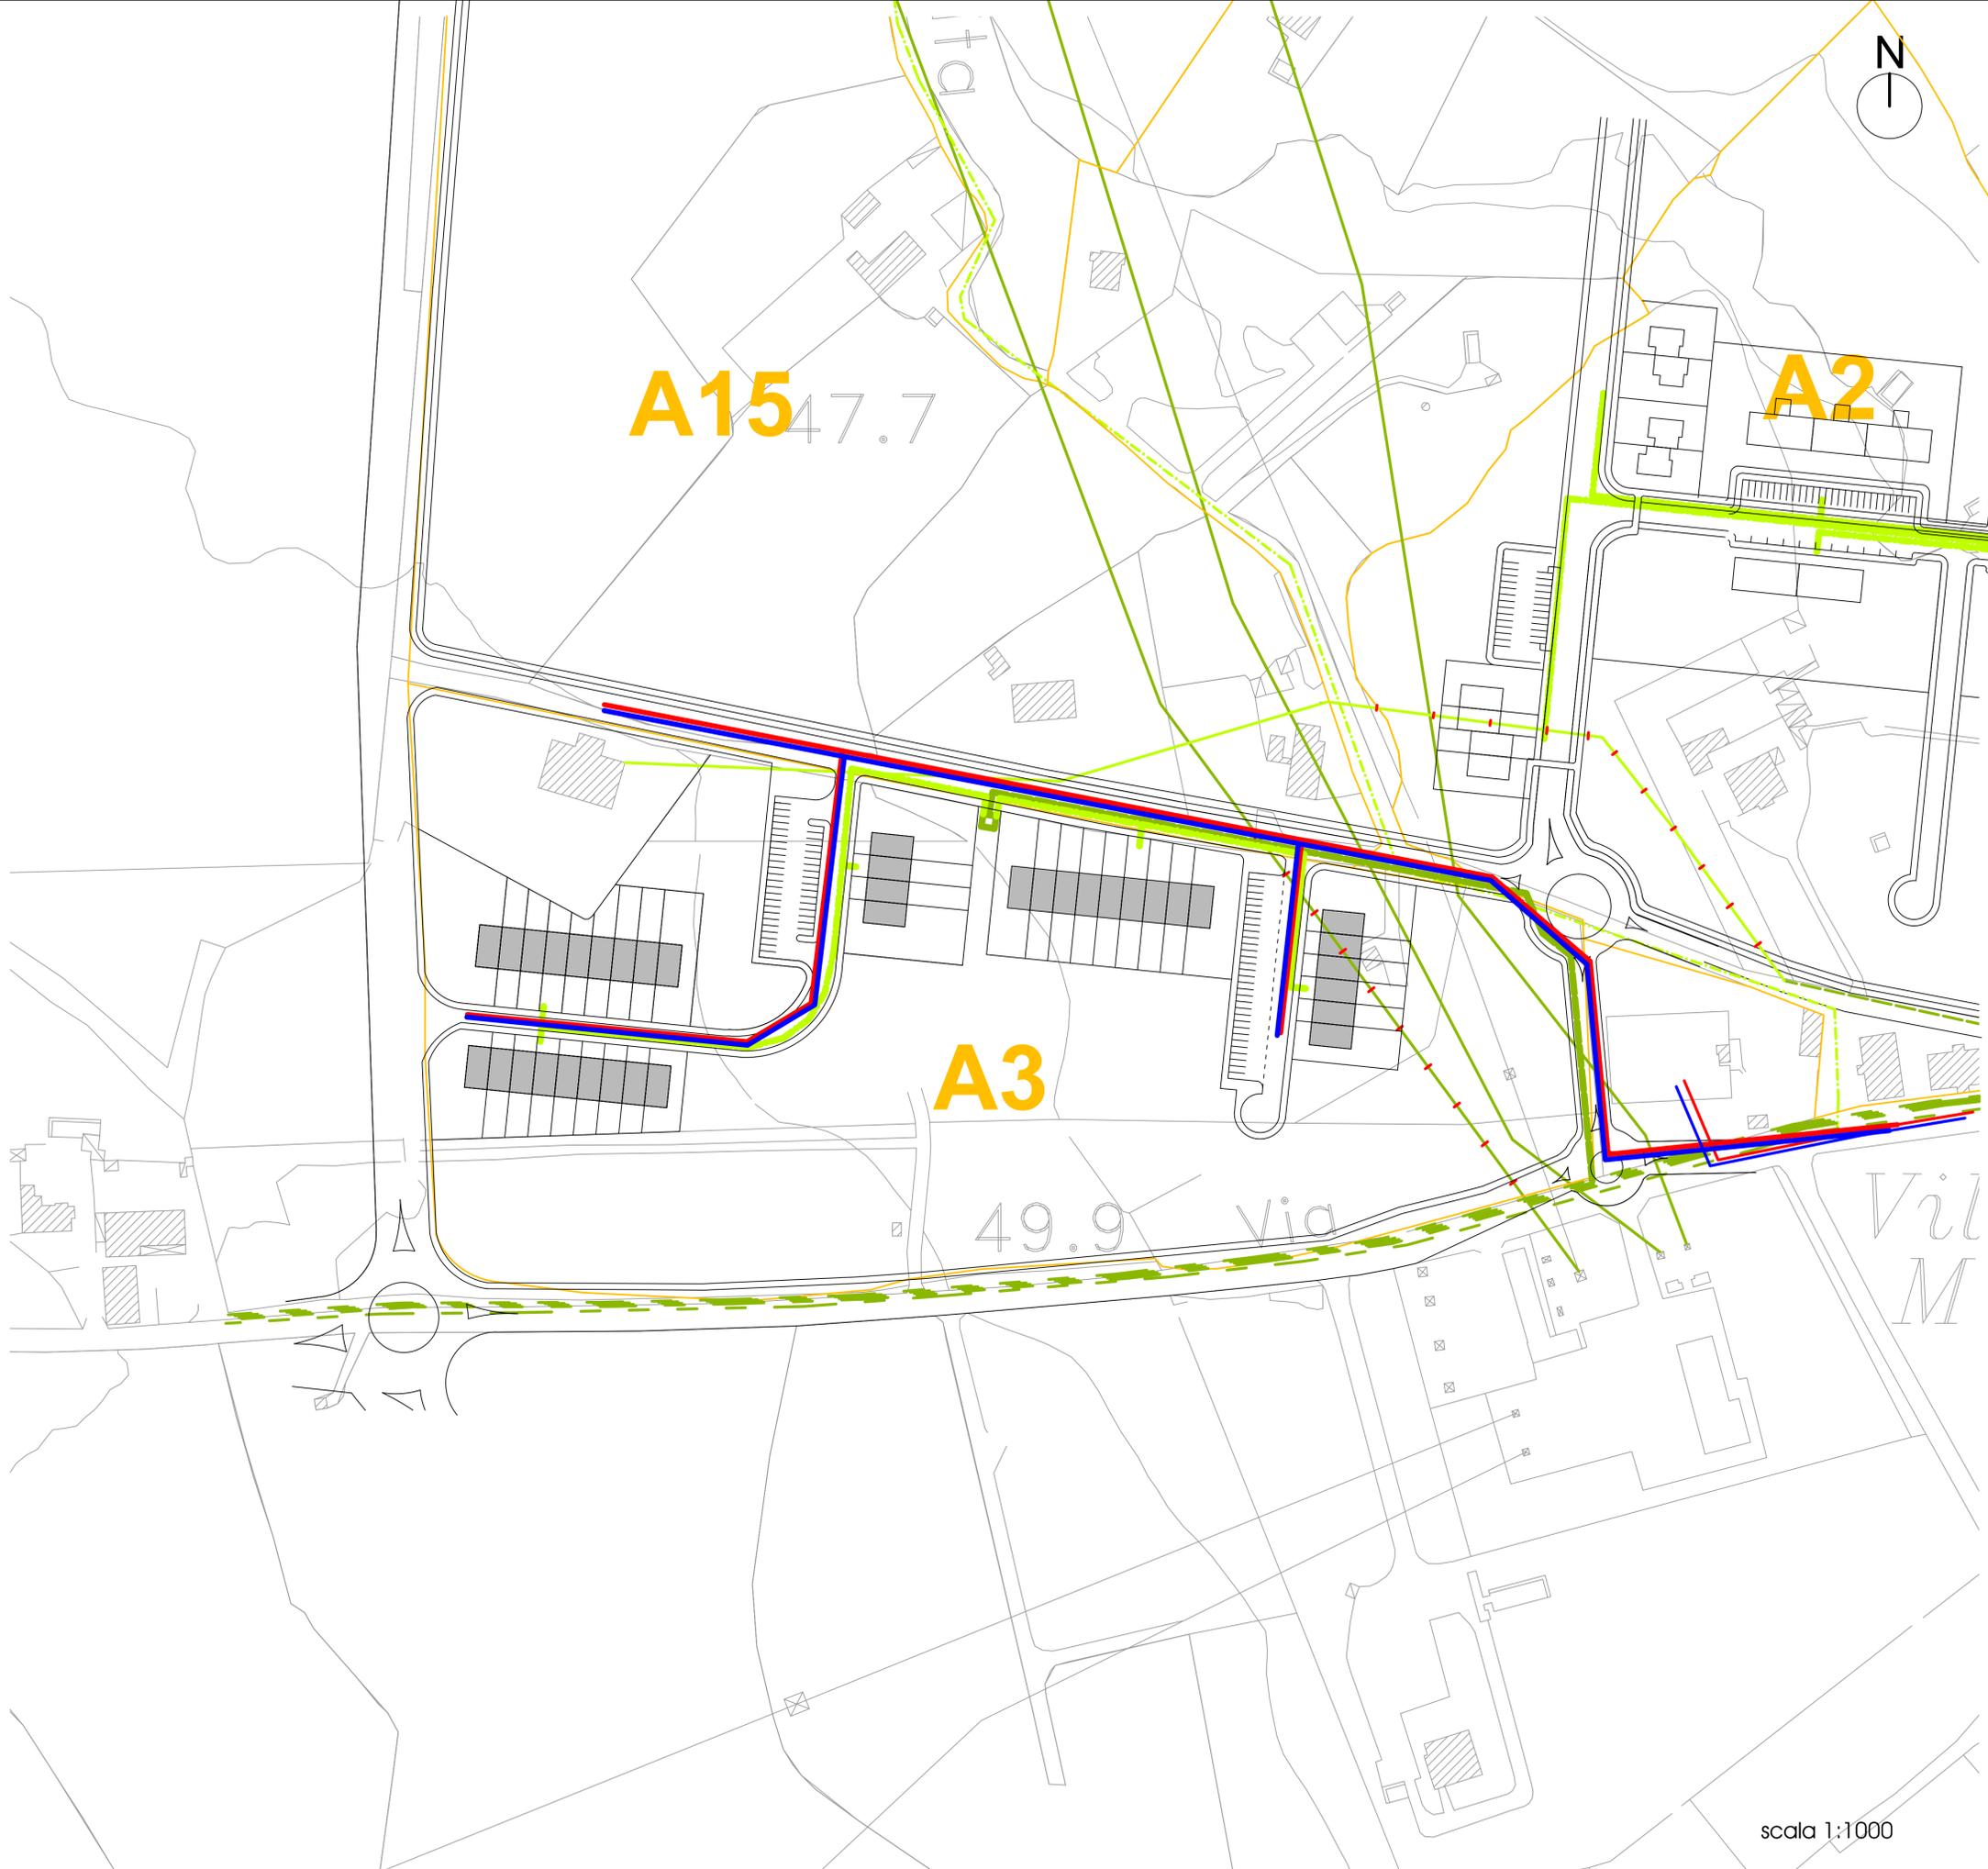

Rete elettrica

- Linea a media tensione interrata
- Linea a media tensione interrata progetto
- Linea a media tensione aerea
- Linea a media tensione aerea da spostare
- Linea a bassa tensione aerea
- Linea a bassa tensione aerea da spostare
- Linea a bassa tensione interrata
- Linea a bassa tensione interrata progetto
- Cabina di consegna media tensione progetto

- Rete idrica
- Rete idrica - progetto
- Rete fognaria
- Rete fognaria - progetto

scala 1:1000