


PLANIMETRIA QUOTATA DI PROGETTO RETE DI FOGNATURA TRONCO 1-2 scala 1:500

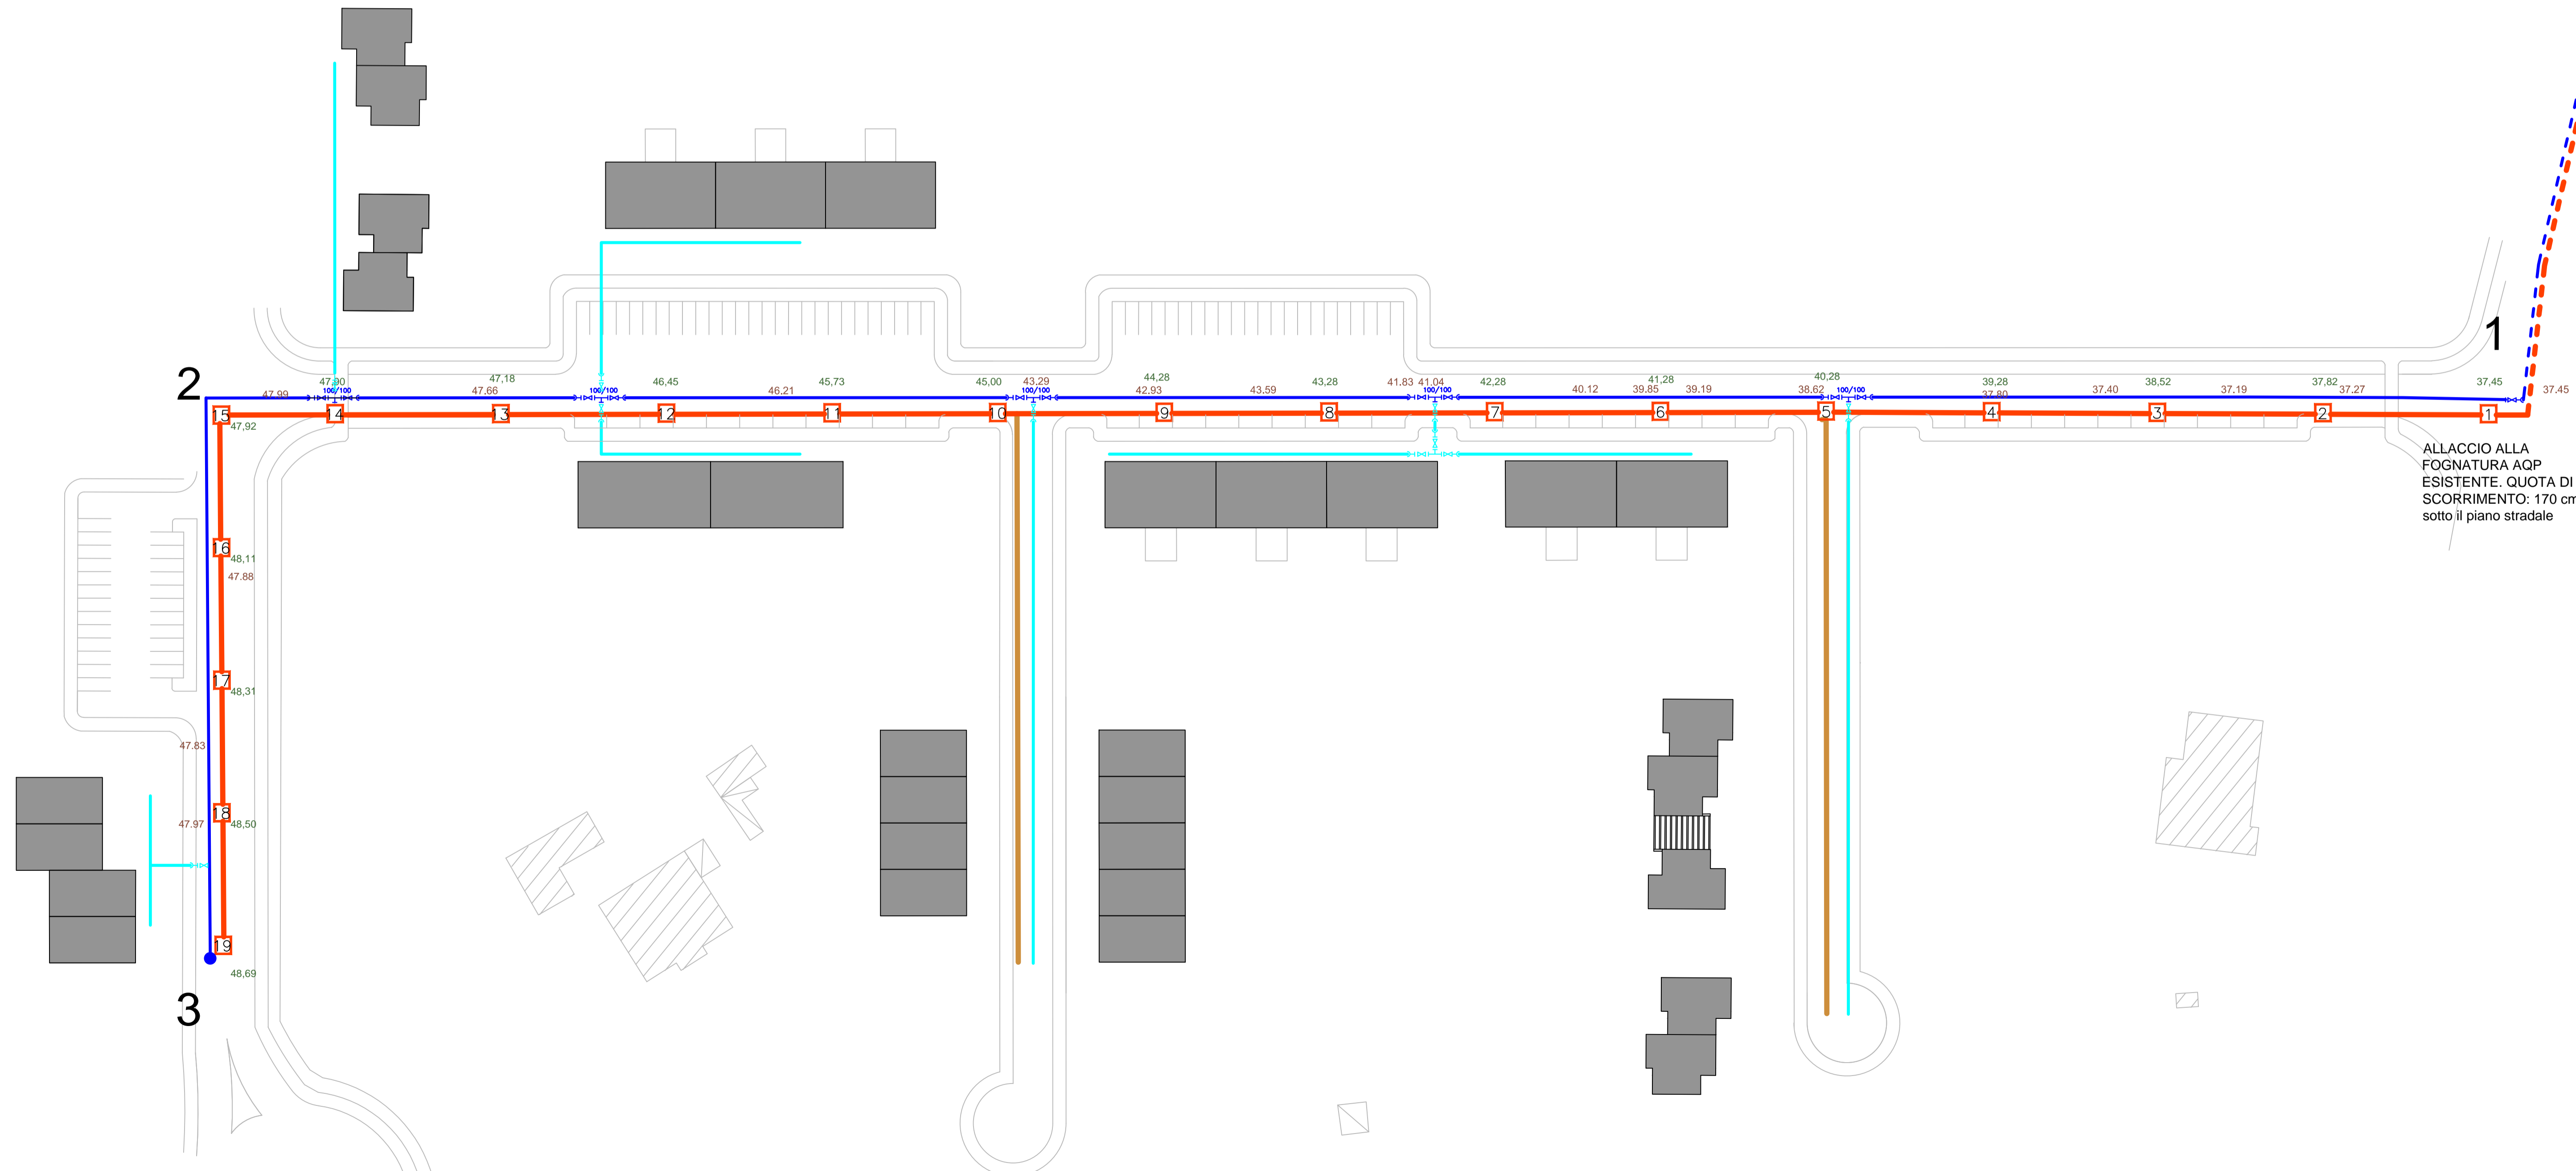

Contesti urbani residenziali di nuovo impianto a bassa densità
 Ambito | Urbano | A2

Progettazione
 ing. arch. Claudia Piscitelli
 ing. arch. Marco Selicato
 ing. arch. Sergio Selicato

Consulenza urbanistica
 prof. ing. Francesco Selicato

Progetto definitivo urbanizzazioni
 Computo rete idrica e fognaria
 Tav_22_a

- Rete fognaria**
- Rete fognaria esistente
 - Fognatura di progetto in gres ceramico DN 200
 - Derivazione fognante privata
 - Pozzetto di ispezione
- Rete idrica**
- Rete idrica esistente
 - Pozzetto per lo sfiato: posizionato nel punto di massima quota del profilo idraulico
 - Tubazione di progetto in ghisa sferoidale DN 100
 - Derivazione da condotta pubblica
 - 0.00 Quote di rilievo del piano di campagna
 - 0.00 Quote di progetto del piano stradale