
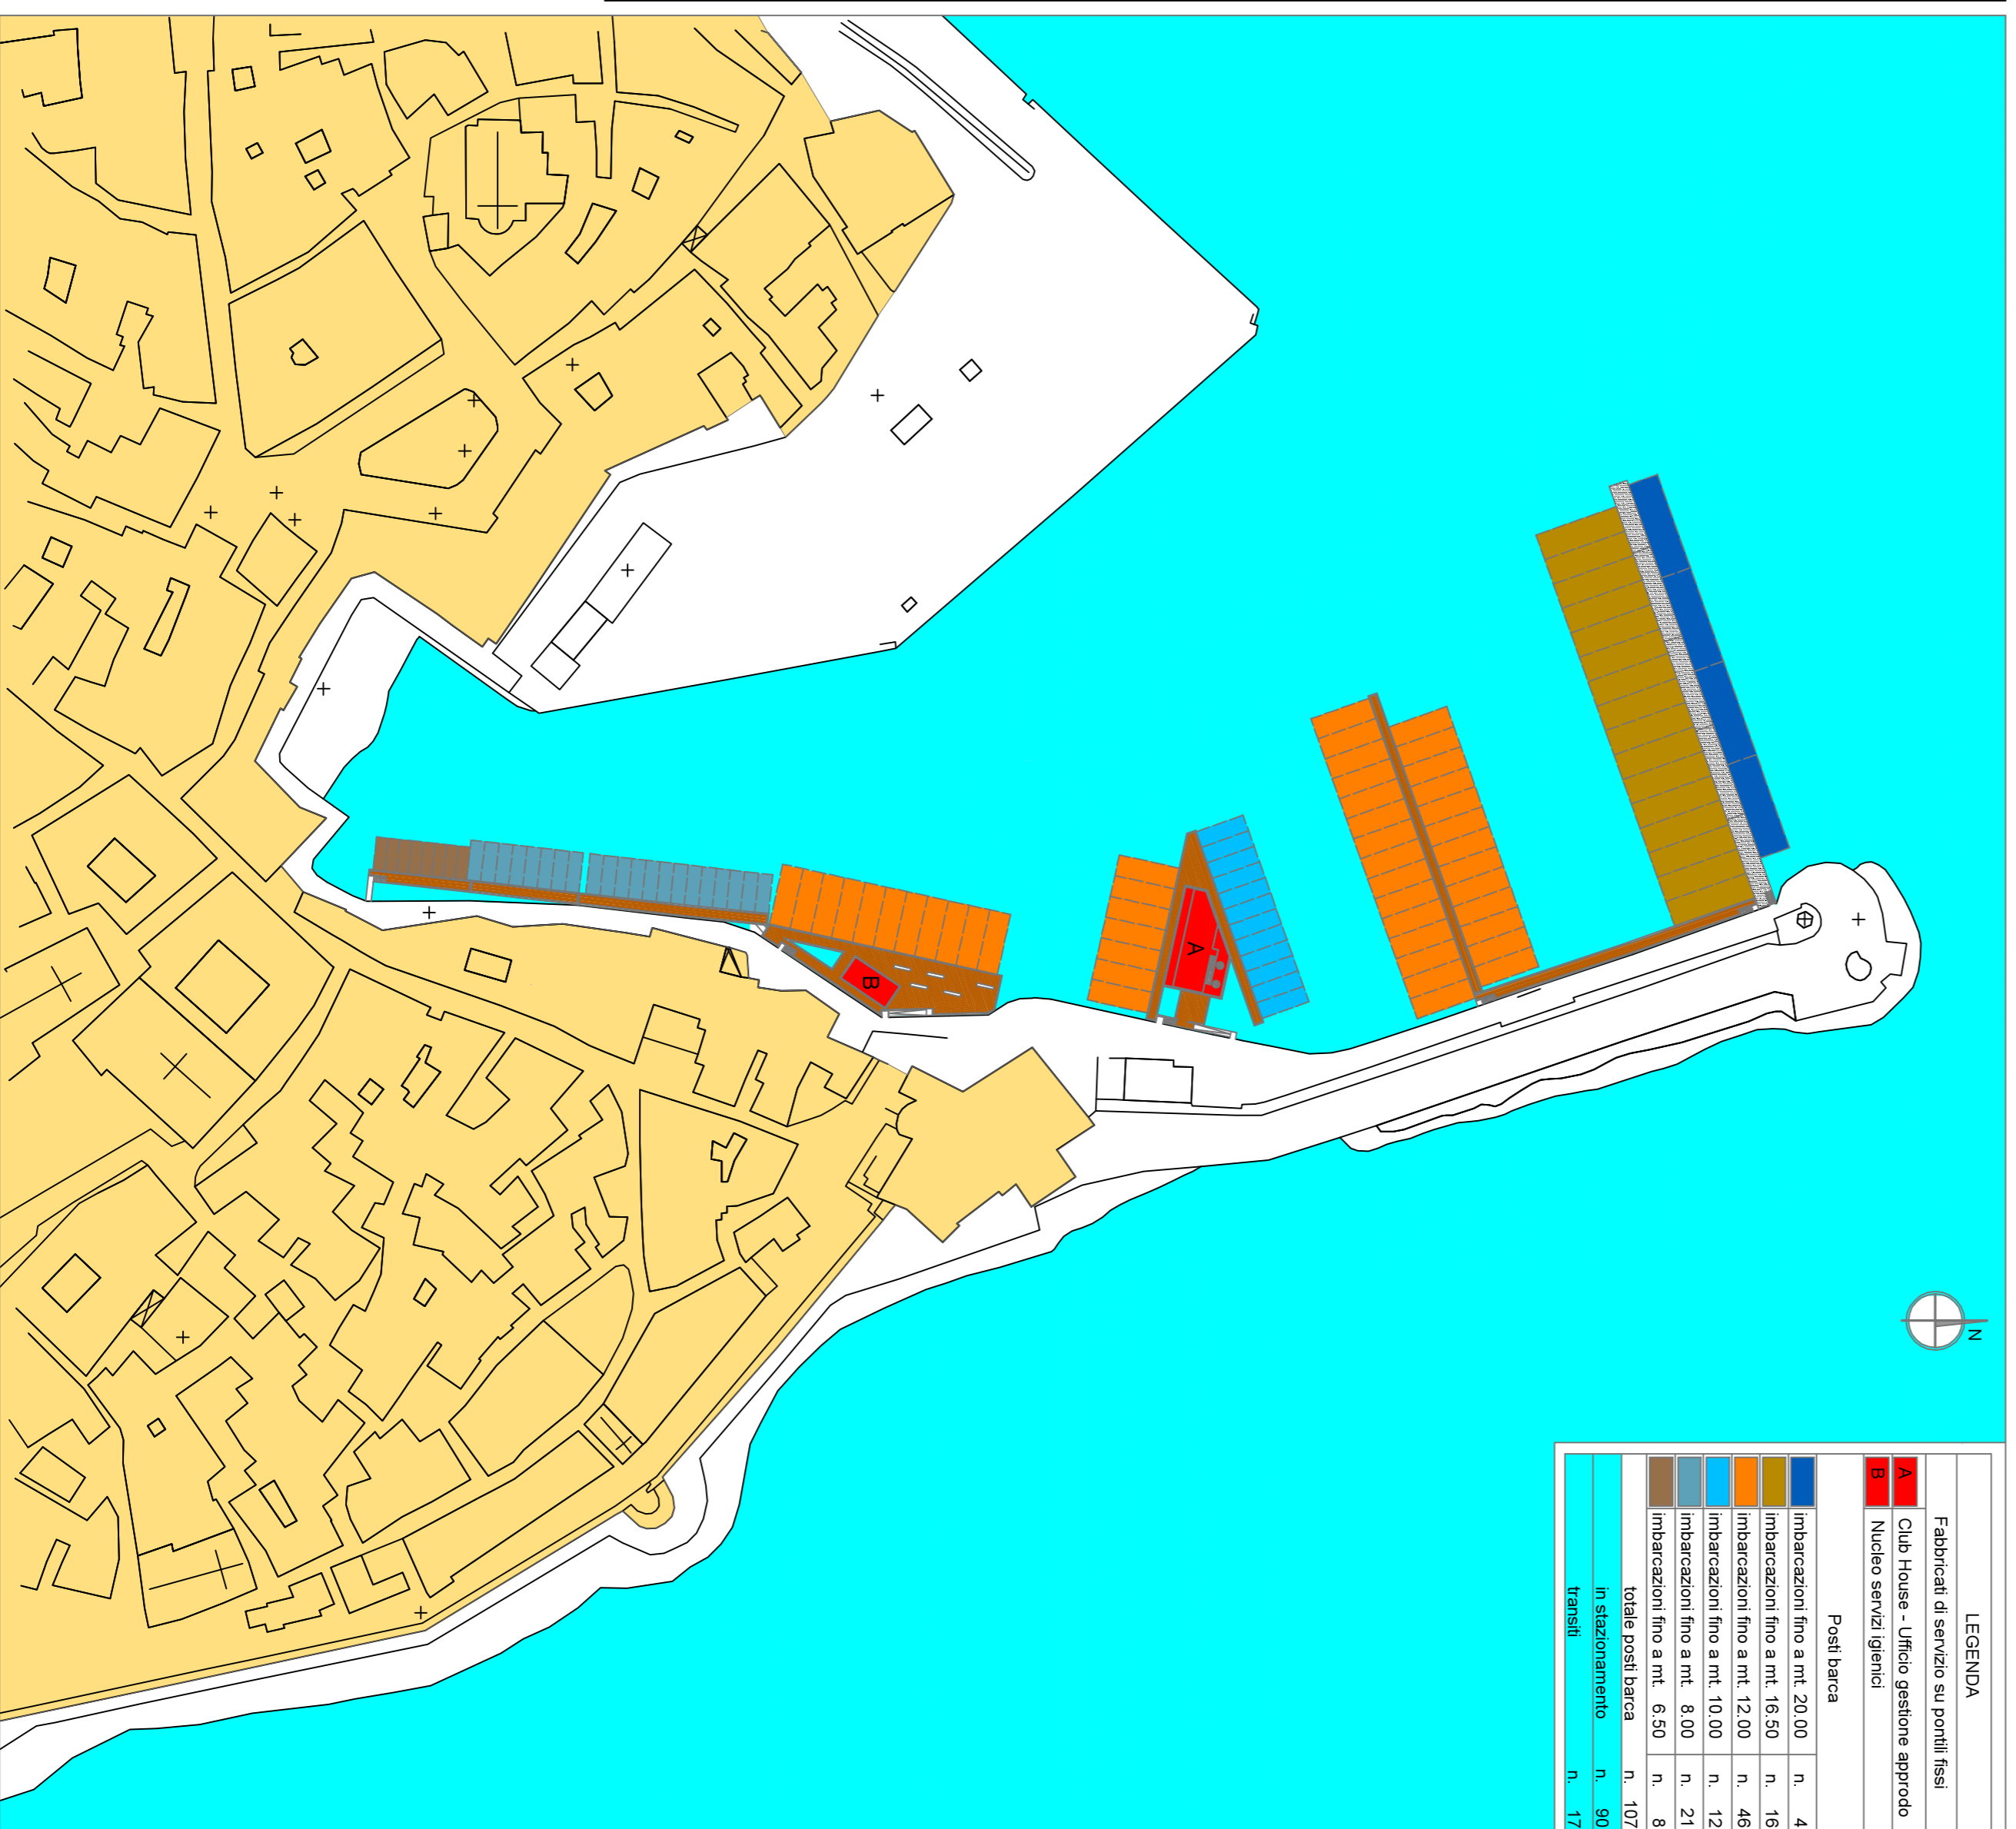
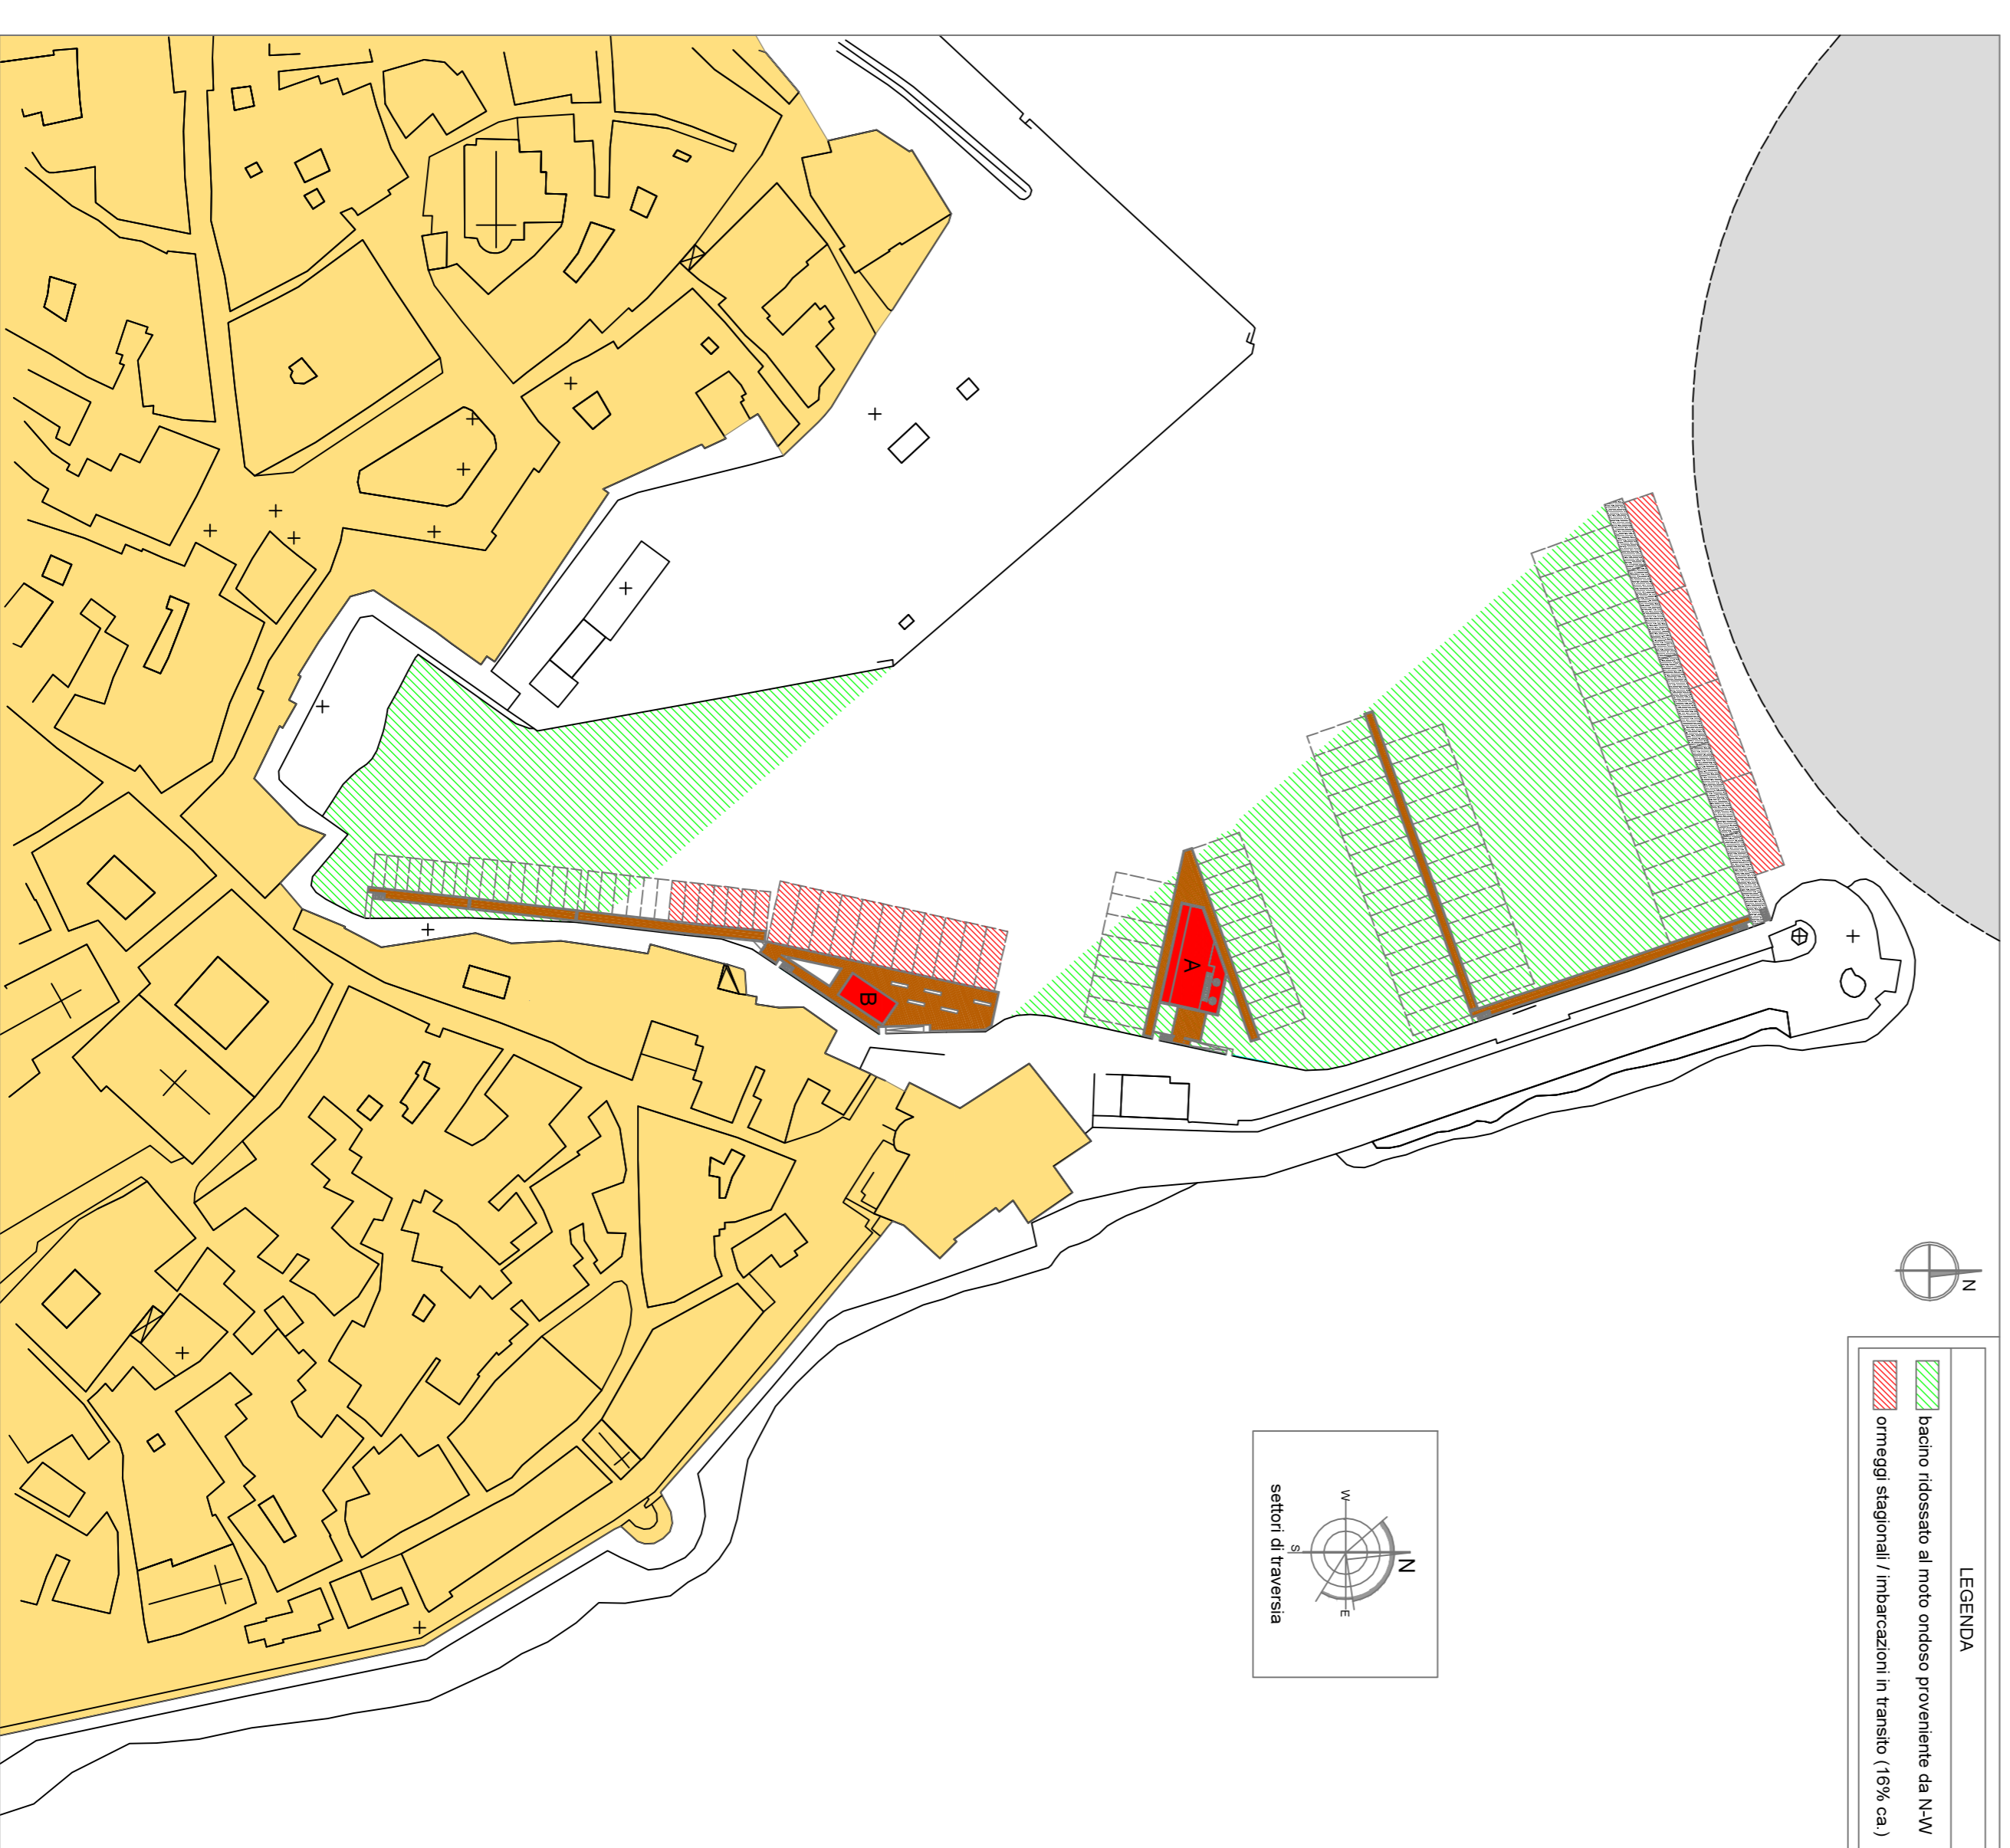
 <b>REGIONE PUGLIA</b> <b>COMUNE DI MONOPOLI</b> Provincia di Bari		 <b>AUTORITÀ PORTUALE DEL LEVANTE</b> Piazzale C. Colombo, 1 - 70122 Bari Porti Bari, Barietta, Monopoli	
<b>AVVISO PUBBLICO PER LA REALIZZAZIONE E GESTIONE DI UN APPRODO TURISTICO</b> <b>PROGETTO PRELIMINARE</b> Redatto ai sensi del DM 14.04.1998, DPR 509/97, DL 163/2006, DPR 207/2010			
<b>COMITENTE</b> ditta VINCENZO SAPONARA Via Cala Romanello, 16 70043 Monopoli (Ba) P.I. 05796500727 telefax: +39 080 9303195		<b>OGGETTO</b> OPERE IN PROGETTO - PLANIMETRIE - Pianimetria generale d'intervento - Pianimetria generale - individuazione servizi ai dipartisti categorie posti barca ormeggi per stazionamento / transiti	
DATA: Luglio 2012			
<b>TAVOLA</b> SCALA: 1:1.000	<b>5</b>	prima revisione	seconda revisione
<b>PROGETTO</b> <b>S.I.S.</b> Studio d'ingegneria Simone Viale A. Moro 60/17 70139 Bari (Ba) tel. +39 080 3000000 email: sis@simoneingegneria.it www.simoneingegneria.it		Ing. Giovanni SIMONE	Arch. Fabio SIMONE



PORTO di MONOPOLI  
 Progetto per un approdo turistico  
 - Pianimetria generale d'intervento



PORTO di MONOPOLI  
 Progetto per un approdo turistico  
 - Individuazione ridossi al moto ondosso proveniente da N-W  
 - Individuazione ormeggi per stazionamento e stagionali / transiti