



CITTA' DI MONOPOLI
Area metropolitana di Bari

**PIANO REGOLATORE DI
ILLUMINAZIONE COMUNALE
(P.R.I.C.)**





TITOLO TAVOLA:
**CENSIMENTO PUNTUALE DEGLI IMPIANTI DI
ILLUMINAZIONE PUBBLICA**

TAVOLA: 1.06.11	QUADRANTE: L - M	SCALA: 1:1.000
REVISIONE	DESCRIZIONE	DATA
Revisione 0	Prima emissione	13/01/2015

P3 INGEGNERIA s.r.l.
str. S.G. del Lago, 36
70013 Casamassima (Gr) - BA
Ing. Vito NETTI

Sindaco	Dirigente	R.U.P.
Ing. Emilio ROMANI	Area Organizzativa Tecnica LL.PP. Ing. Pompeo COLACICCO	Geom. Massimo GUARANTA

TIPOLOGIE DI SORGENTI LUMINOSE		
	3. SORGENTE LUMINOSA 4. SORGENTE LUMINOSA 5. SORGENTE LUMINOSA 6. SORGENTE LUMINOSA 7. SORGENTE LUMINOSA 8. SORGENTE LUMINOSA	
TIPOLOGIE DI APPARECCHI DI ILLUMINAZIONE		
tipologia dell'apparecchio: xxx - potenza installata		
SIMBOLO	ESEMPIO	DESCRIZIONE
		ARMATURA STRADALE
		PROIETTORE E PLACONERIA
		APPARECCHIO D'ARREDO
		APPARECCHIO AD INCASSO A TERRA O A PARETE
TIPOLOGIE DI SOSTEGNI		
QUADRO ELETTRICO DI BRERAMENTO PROIEZIONE COMPRESO ELEMENANTE tipologia del sostegno: Q99.000 codice identificativo complesso #nominale		
		PALO DI TIPO STRADALE E D'ARREDO
		MENSOLA DI TIPO STRADALE E D'ARREDO FISSATA A PARETE
		FUNE PER TESATA

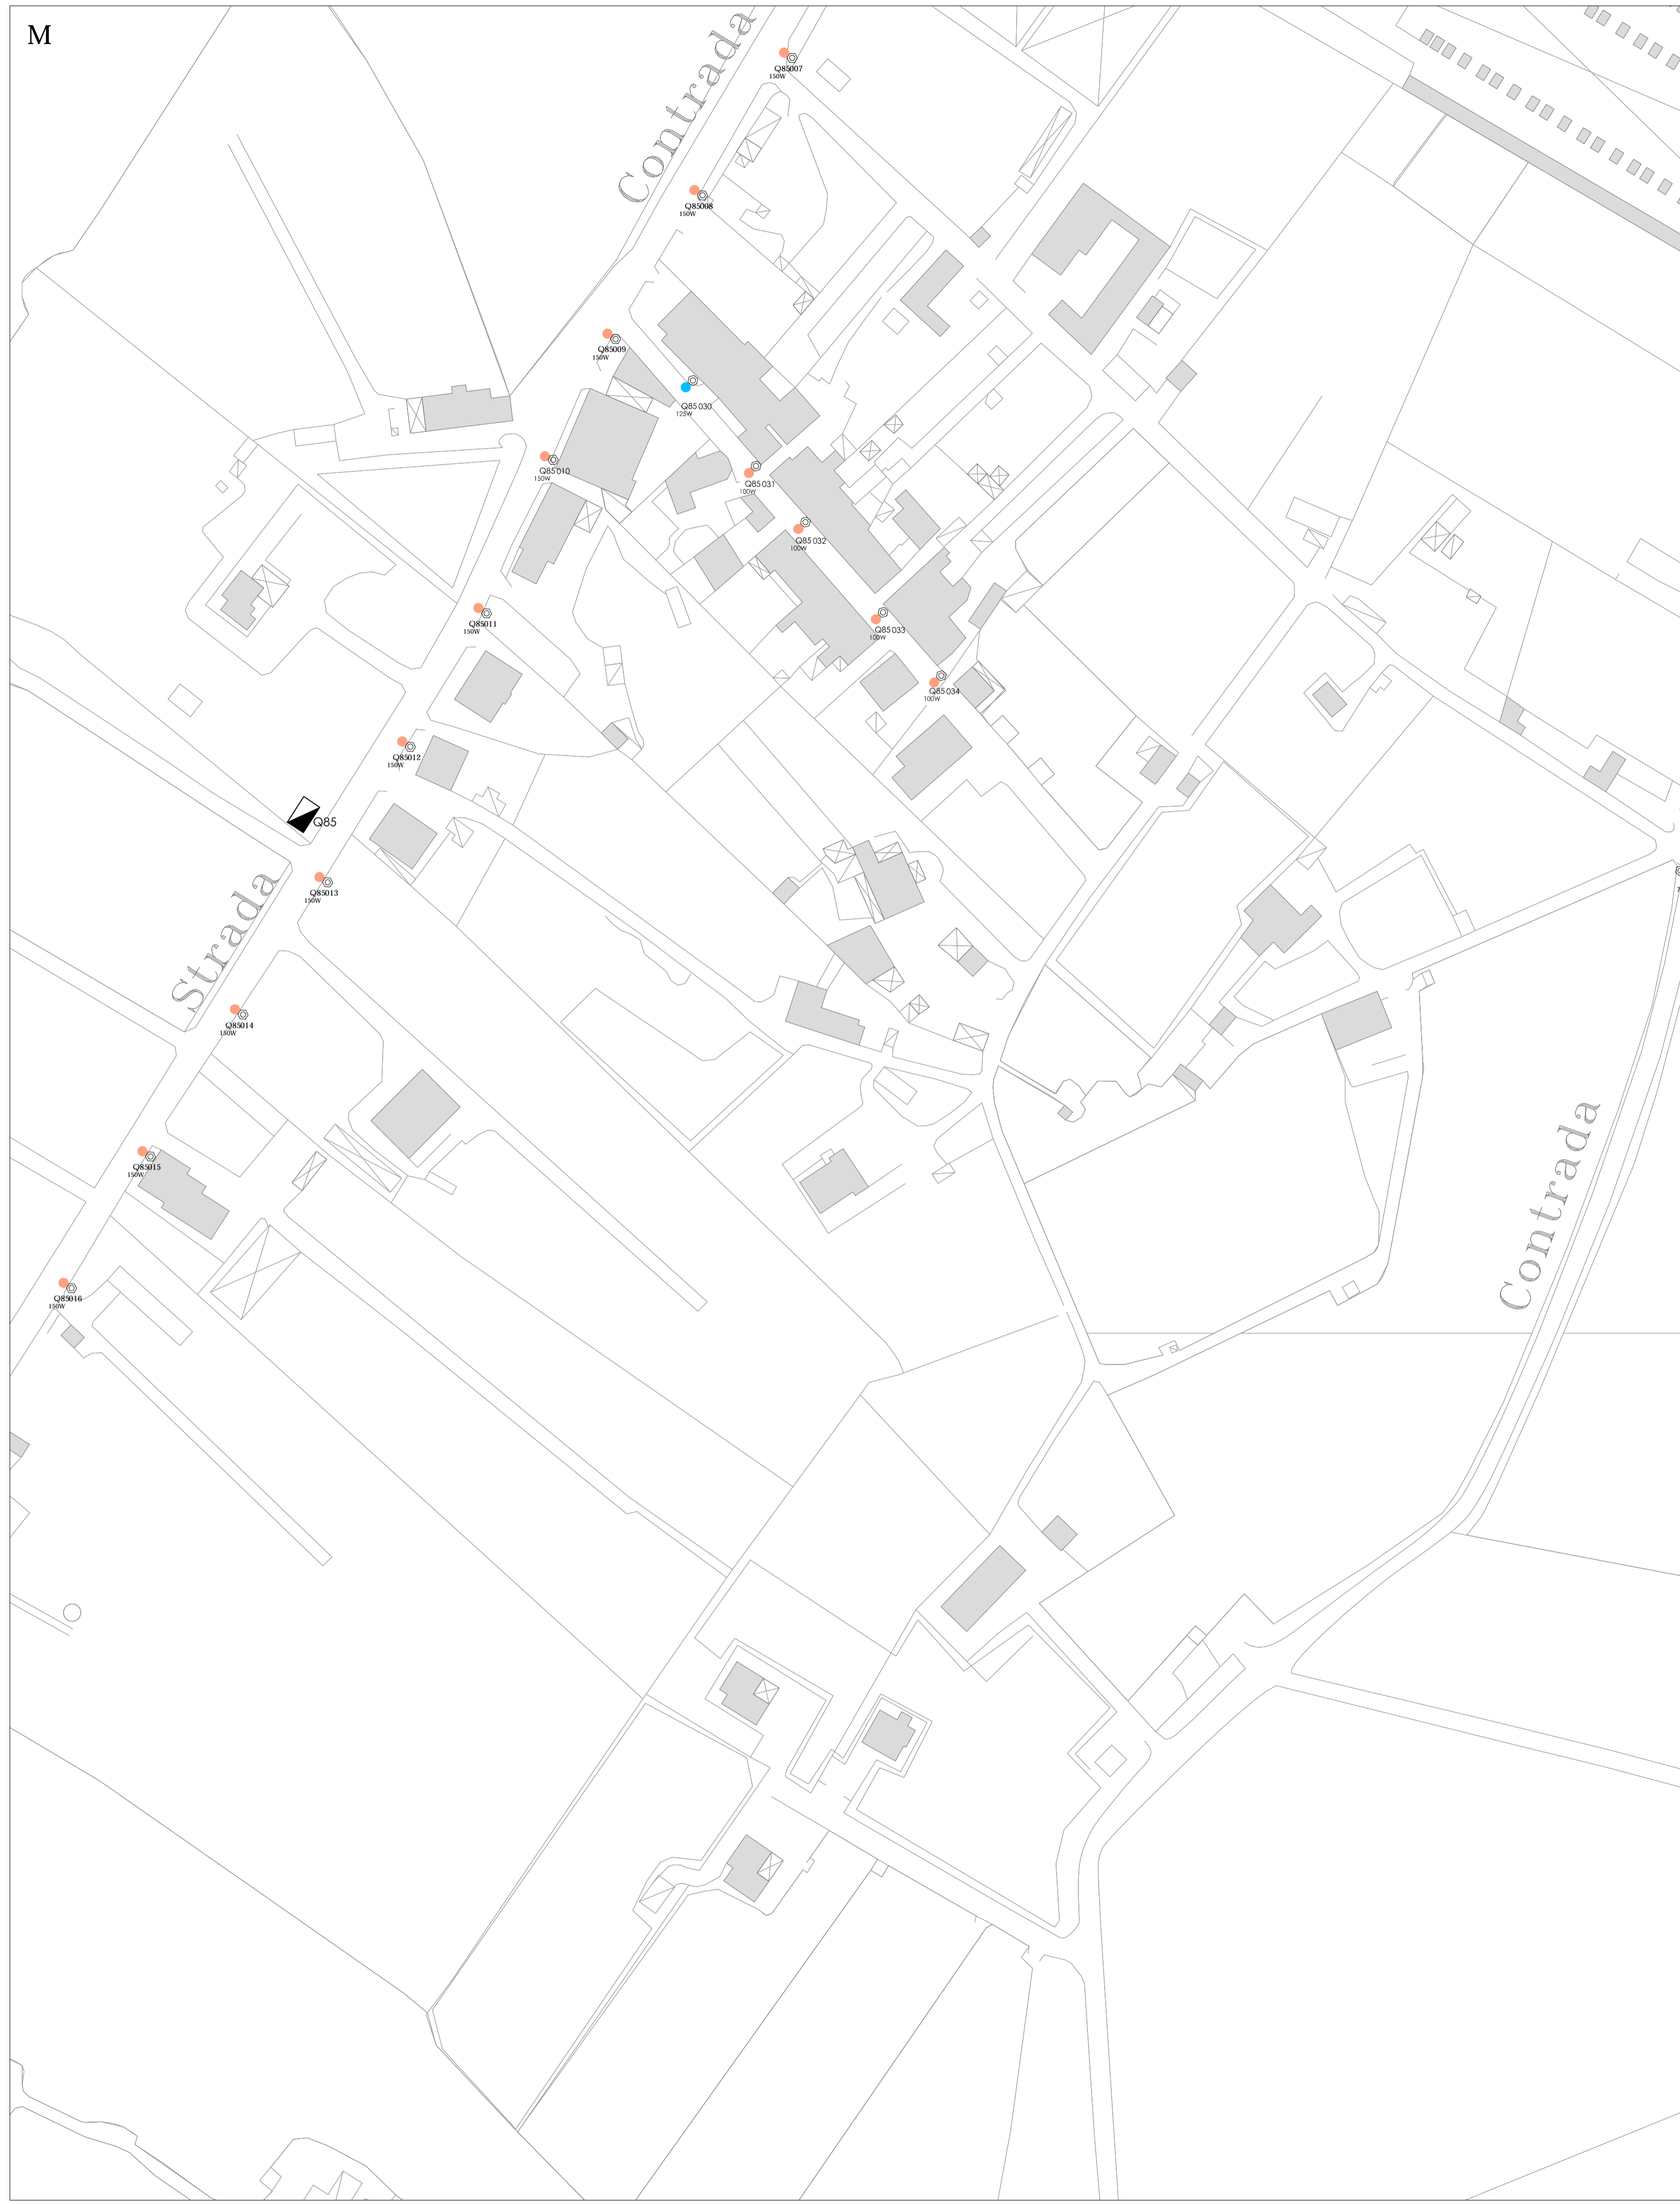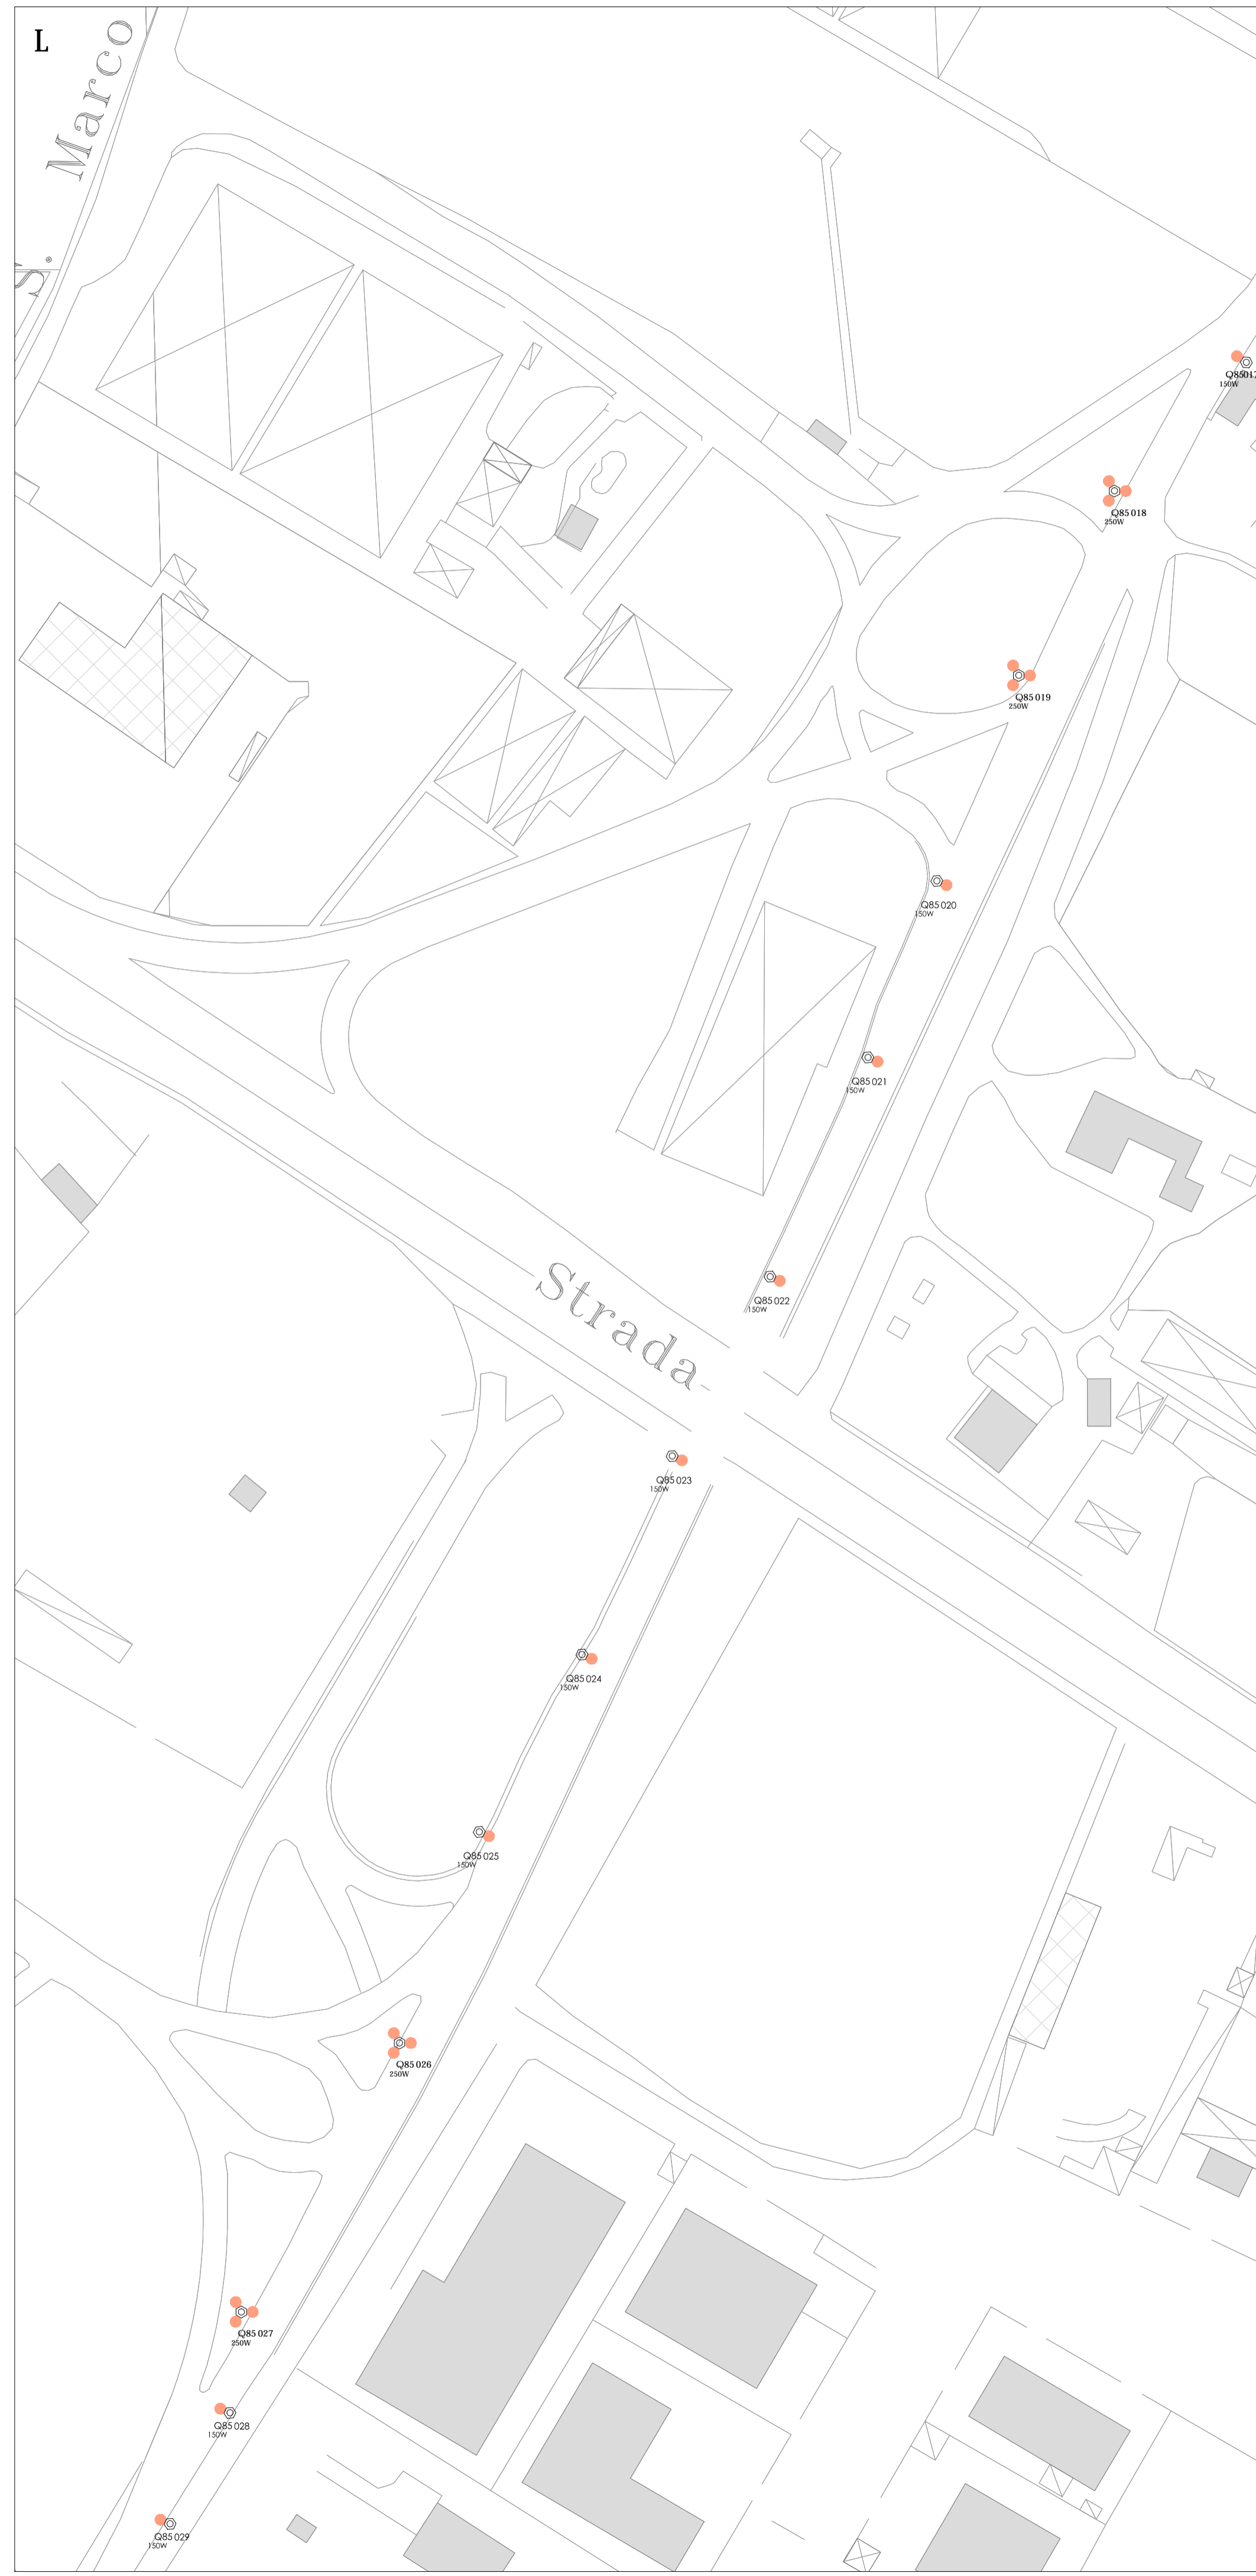

CENTRO ABITATO E CONTRADE

