


LEGENDA:

- PERIMETRO AMBITO " P2 "
- PERIMETRO AMBITO " P3 "
- PERIMETRO AMBITO " P4 "
- VIABILITA' ESISTENTE E DI PIANO
- EDIFICI ESISTENTI
- PARCHEGGIO PUBBLICO " P2 " STANDARD URBANISTICI
- VIABILITA' PRIVATA ACCESSO LOTTI
- ALBERATURA ALTO FUSTO ESISTENTE
- ↔ ACCESSI ALLE PROPRIETA' PRIVATE

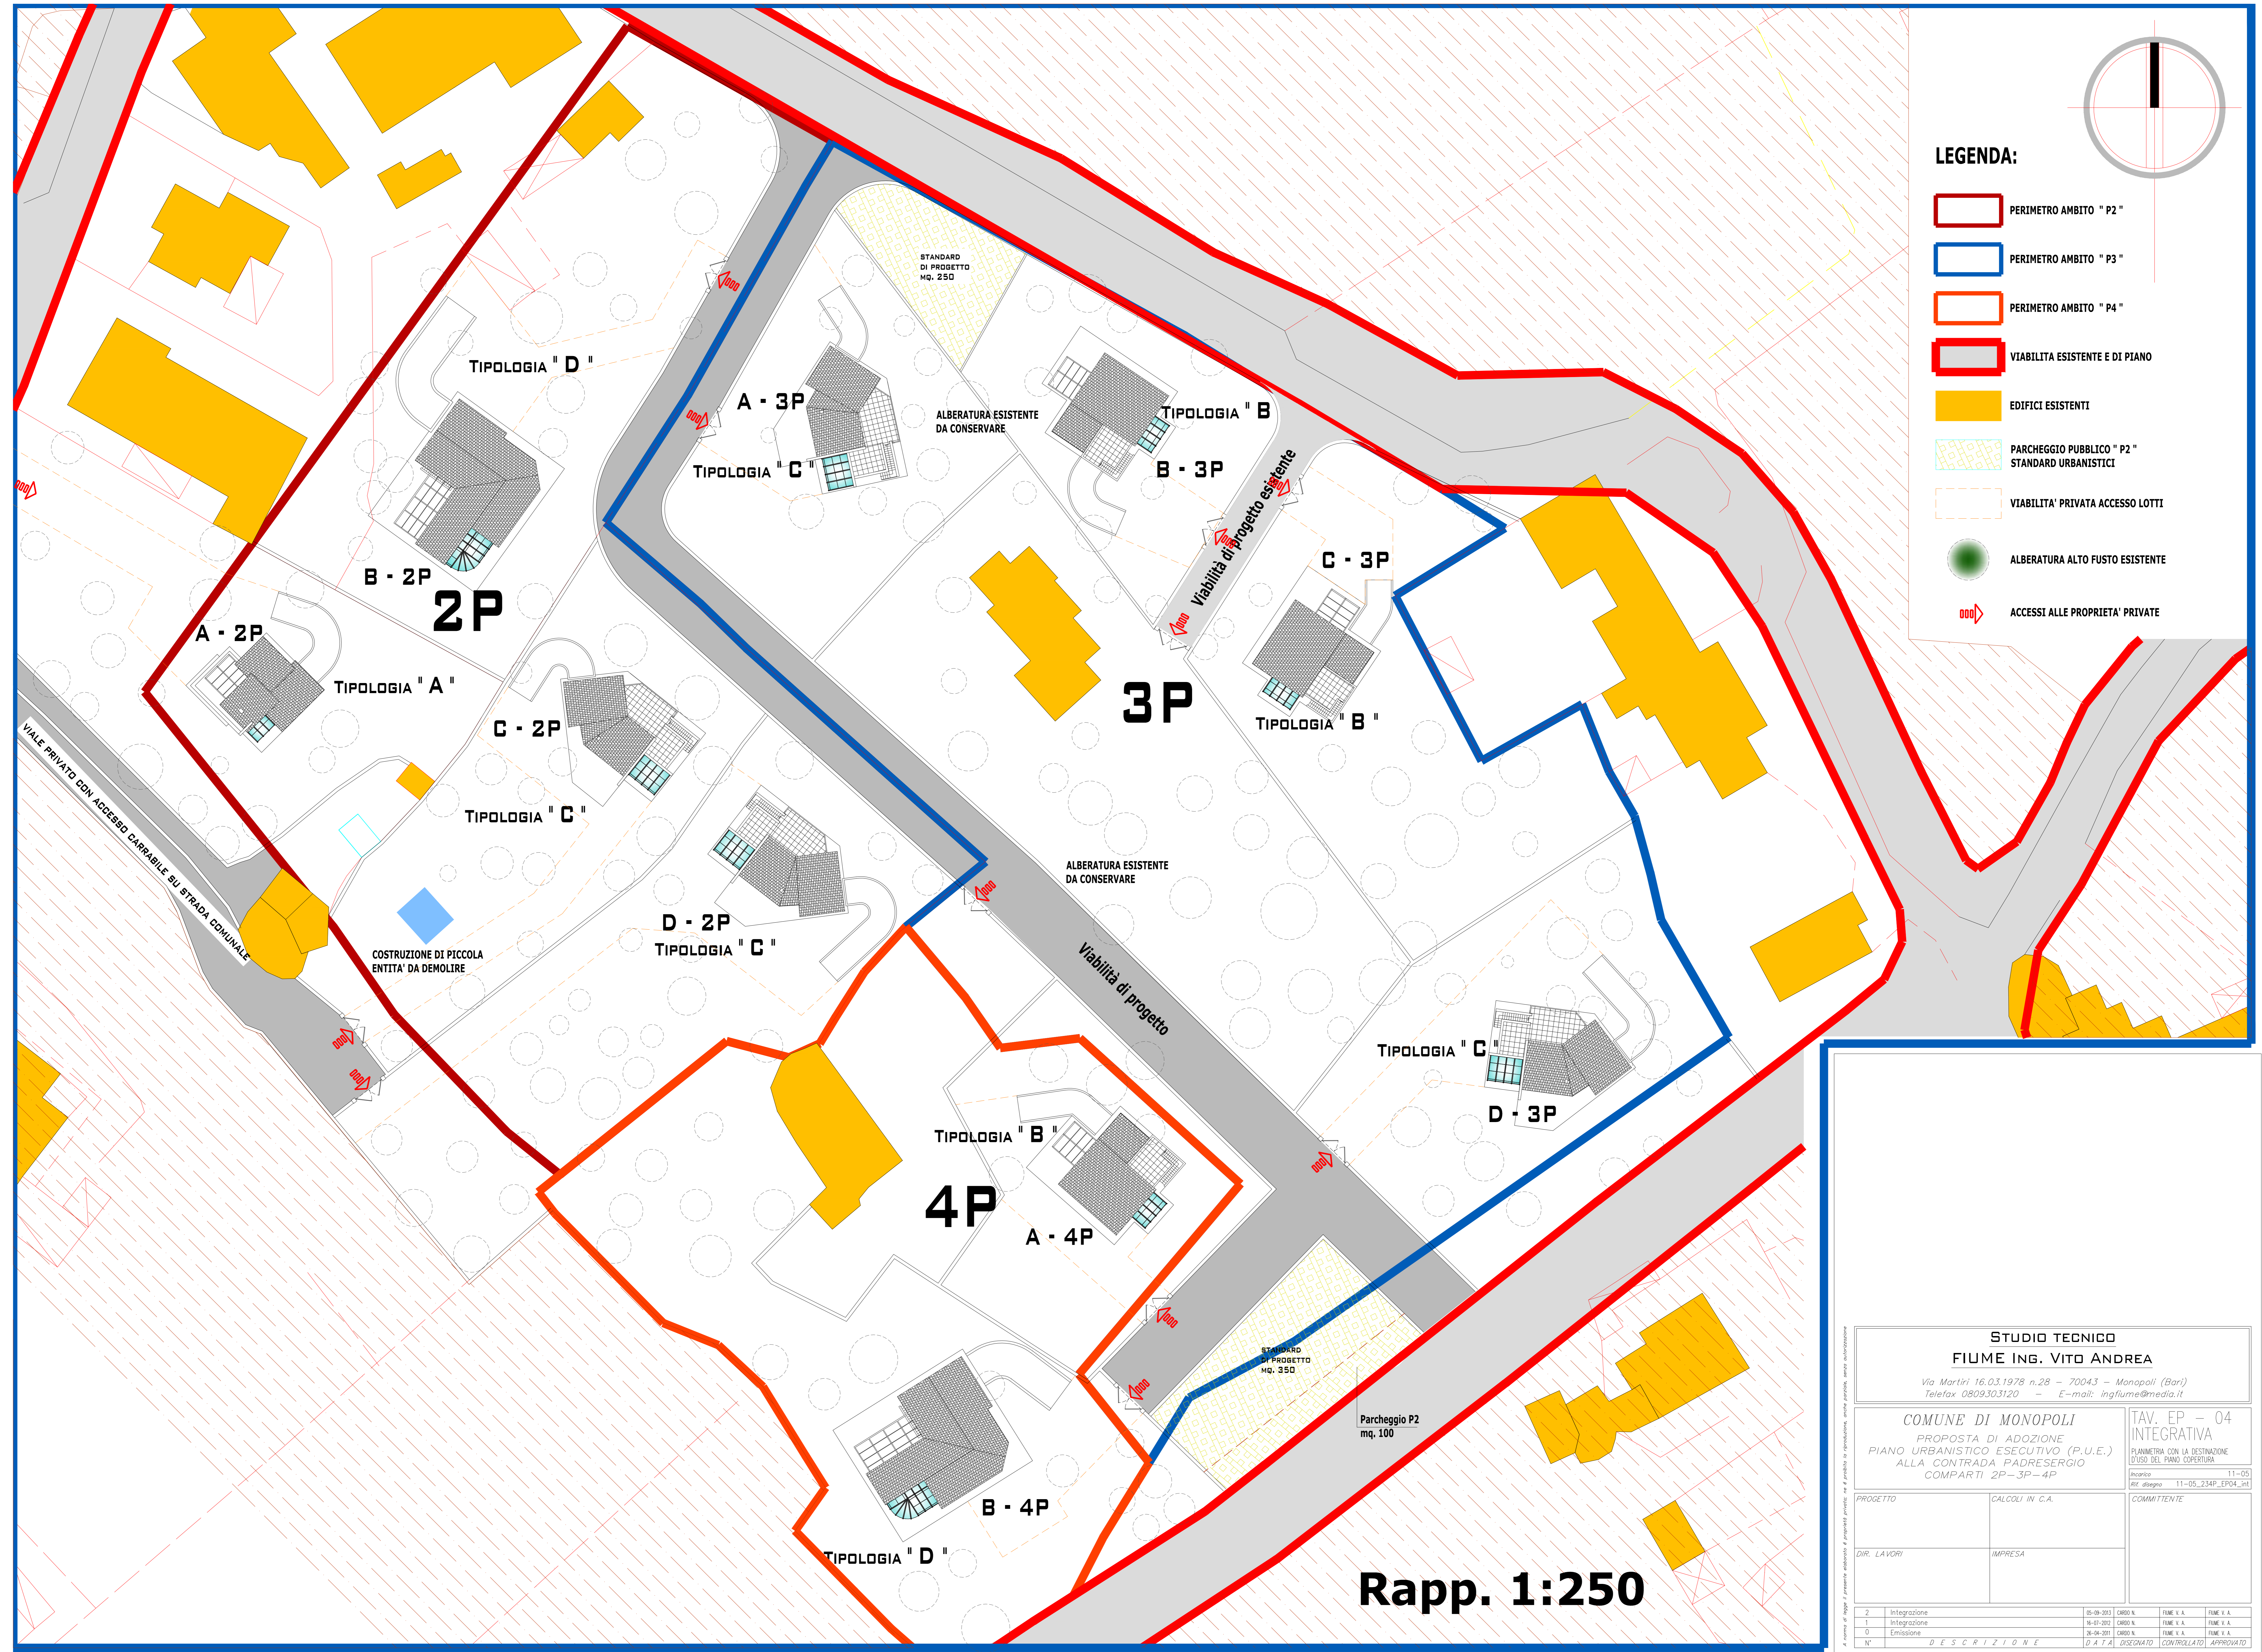

Rapp. 1:250

STUDIO TECNICO			
FIUME ING. VITO ANDREA			
Via Martiri 16.03.1978 n.28 - 70043 - Monopoli (Bari) Telefax 0809303120 - E-mail: ingfiume@media.it			
COMUNE DI MONOPOLI		TAV. EP - 04	
PROPOSTA DI ADOZIONE PIANO URBANISTICO ESECUTIVO (P.U.E.) ALLA CONTRADA PADRESERGIO COMPARTI 2P-3P-4P		INTEGRATIVA PIANIMETRIA CON LA DESTINAZIONE D'USO DEL PIANO COPERTURA	
PROGETTO		CALCOLI IN C.A.	
DIR. LAVORI		IMPRESA	
COMMITTENTE		INCARICO	
2		11-05	
1		11-05_234P_EP04_int	
0		11-05_234P_EP04_int	
N°		11-05_234P_EP04_int	
DESCRIZIONE		D.A.T.A. / DISEGNATO / CONTROLLATO / APPROVATO	