



piano
urbanistico
esecutivo

COMUNE DI MONOPOLI


Contesti urbani residenziali di nuovo
impianto a bassa densita'
Ambito | Urbano | A2

Progettazione
ing. arch. Claudia Piscitelli
ing. arch. Marco Selicato

Consulenza urbanistica
prof. ing. Francesco Selicato

Planimetria di progetto
Urbanizzazioni primarie su base catastale

Tav_14_b

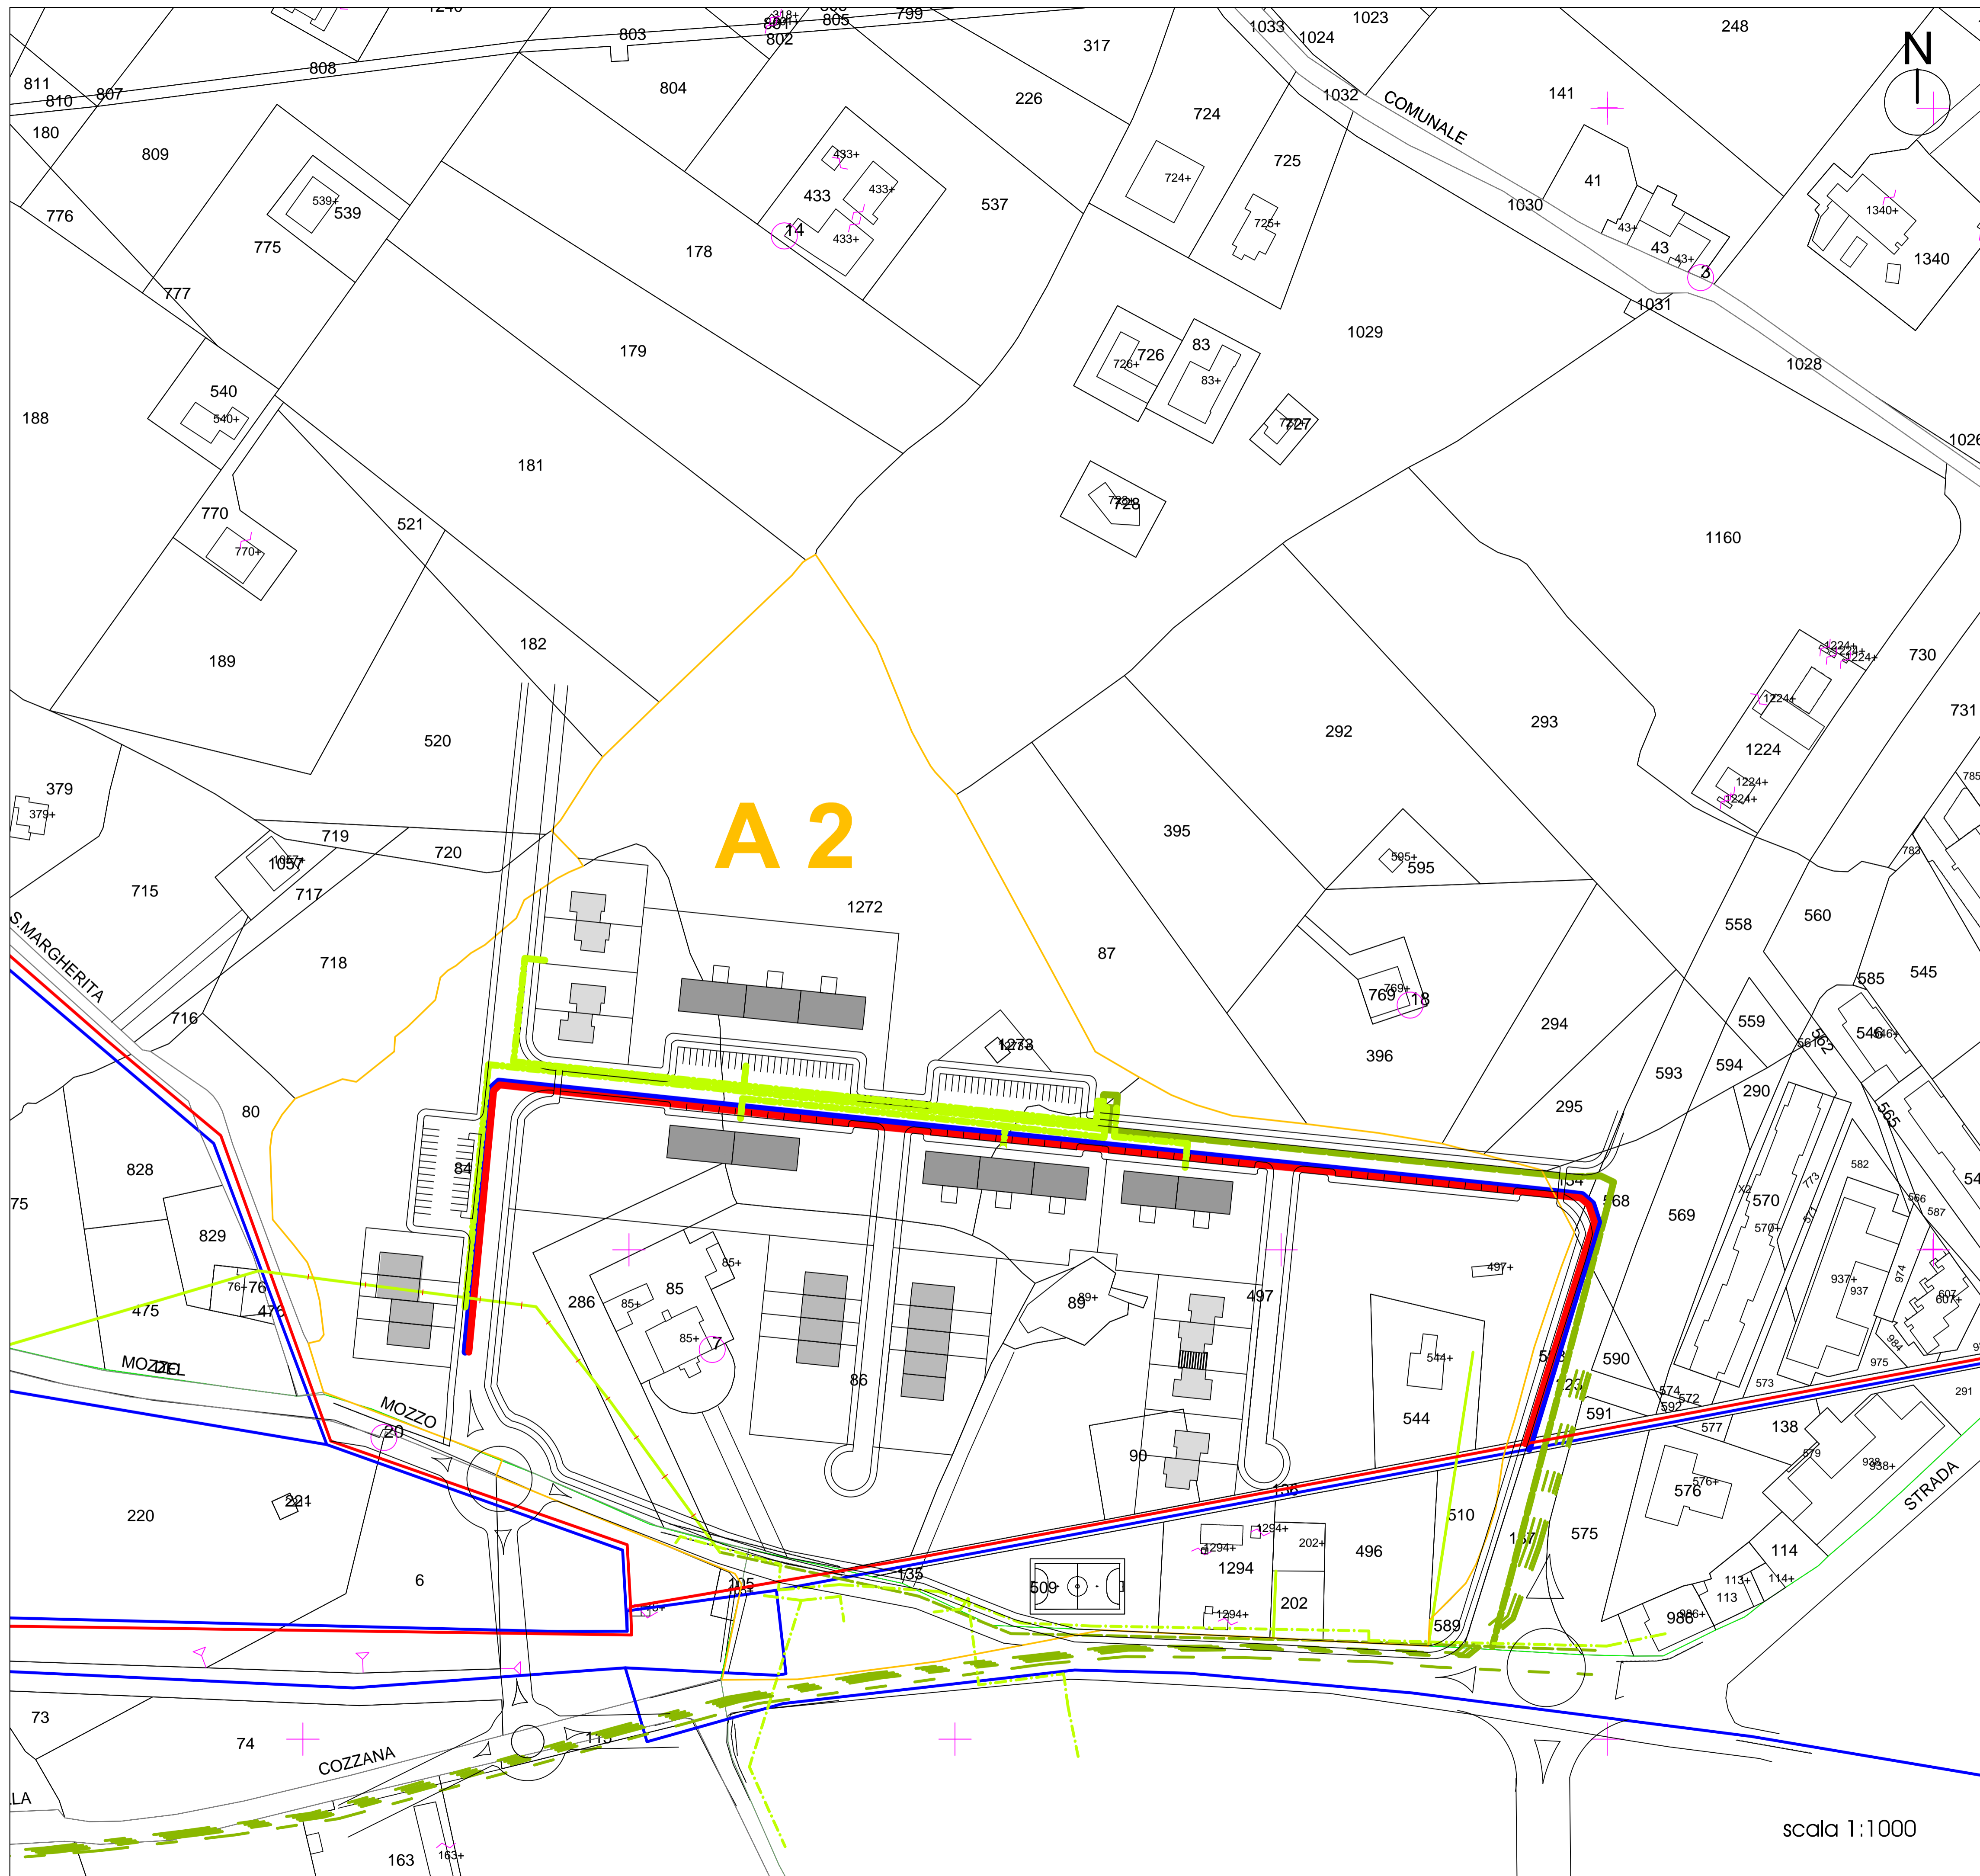

Rete elettrica

- Linea a media tensione interrata
- Linea a media tensione interrata progetto
- Linea a bassa tensione aerea
- Linea a bassa tensione aerea da spostare
- Linea a bassa tensione interrata
- Linea a bassa tensione interrata progetto
- Cabina di consegna media tensione progetto

- Rete idrica
- Rete idrica - progetto

- Rete fognaria
- Rete fognaria - progetto