




pianta piano terra

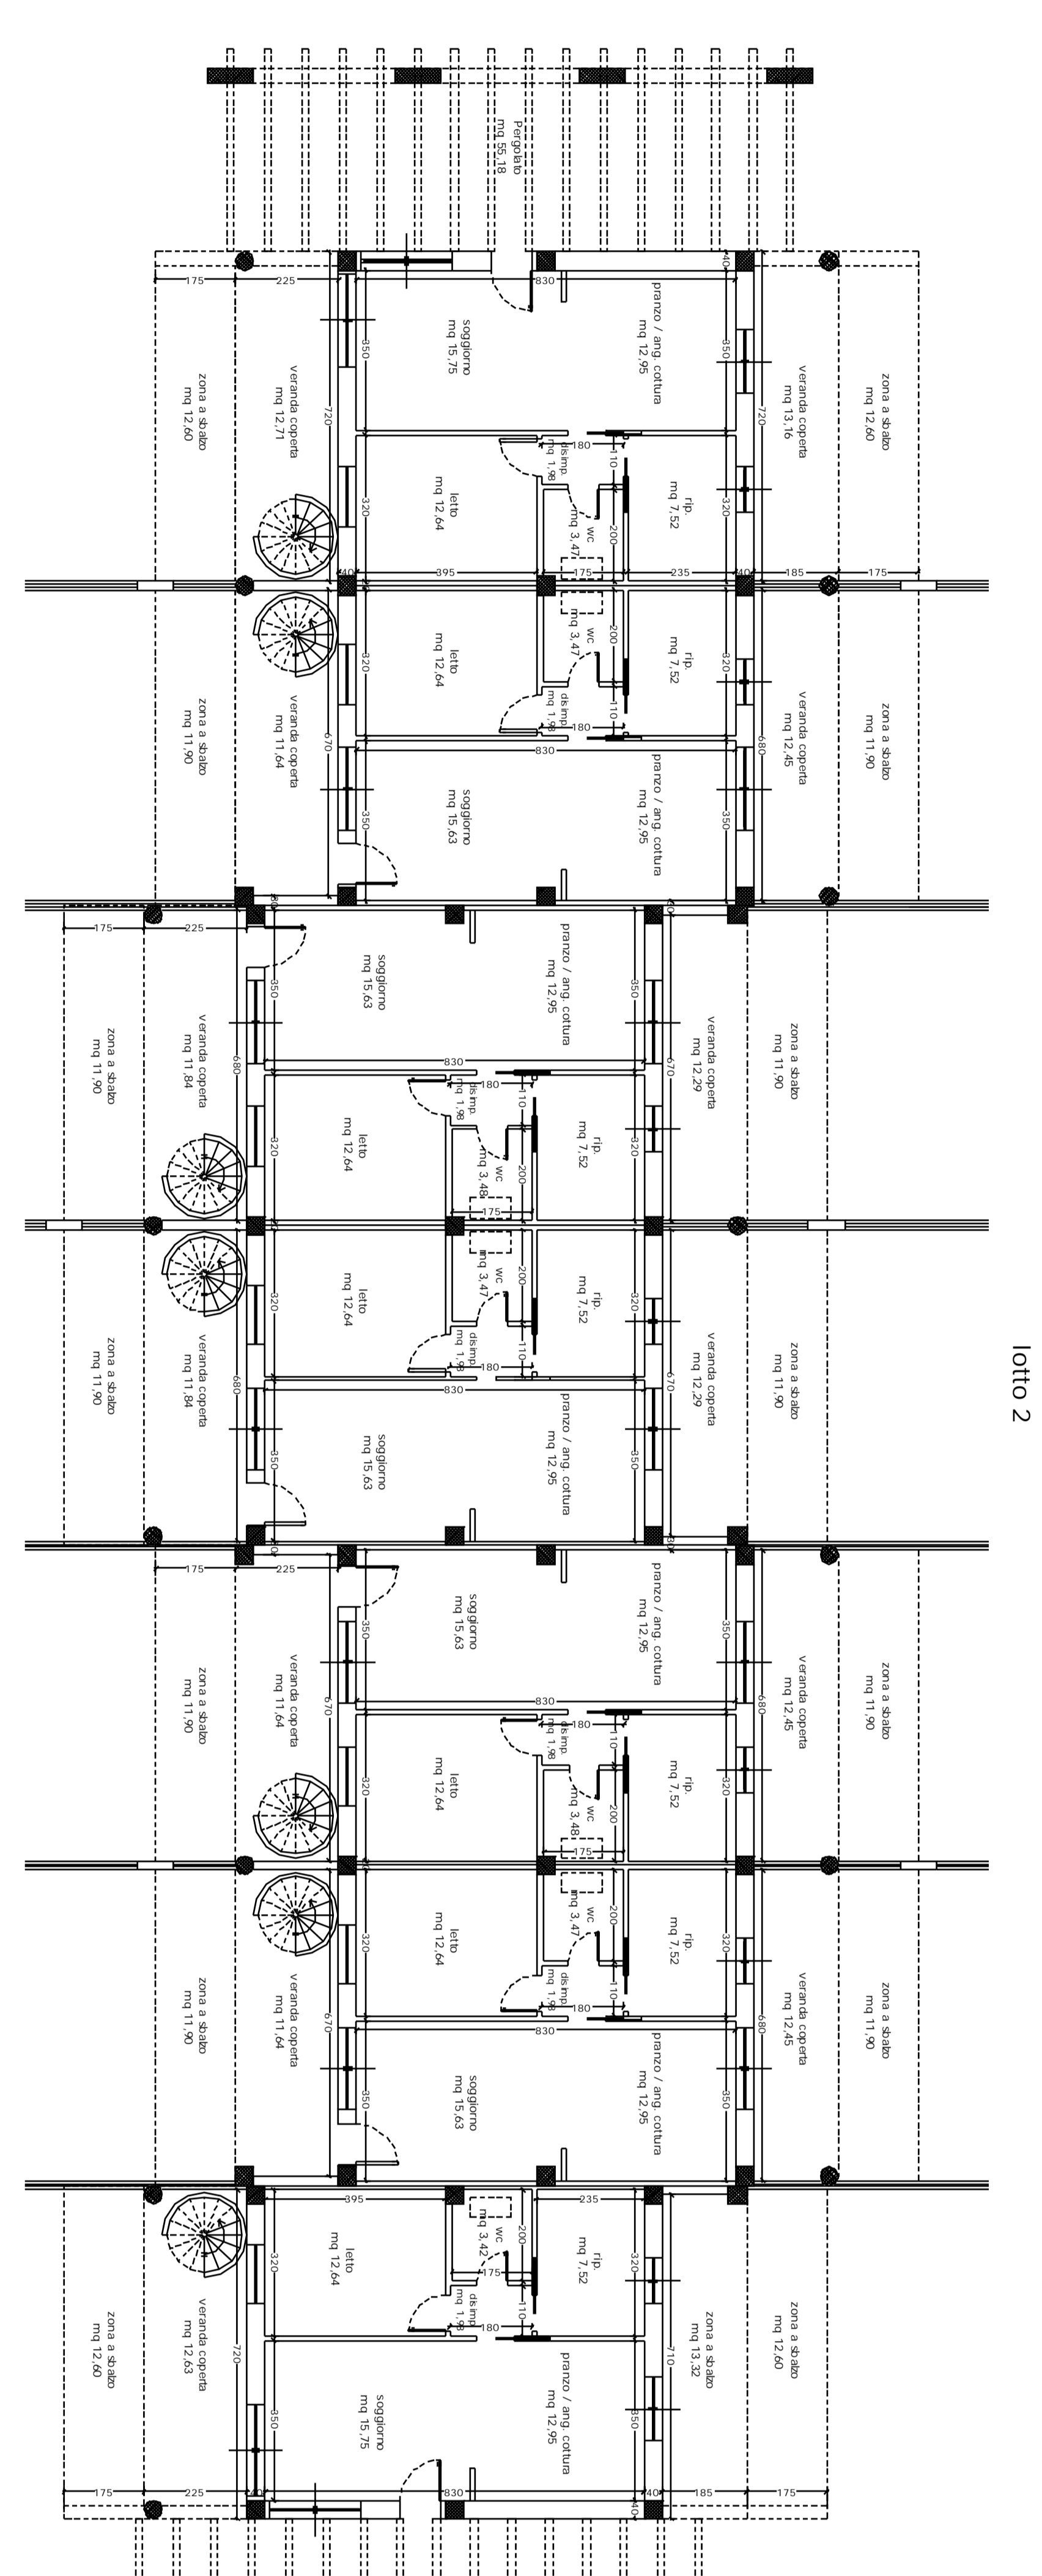


pianta piano terra

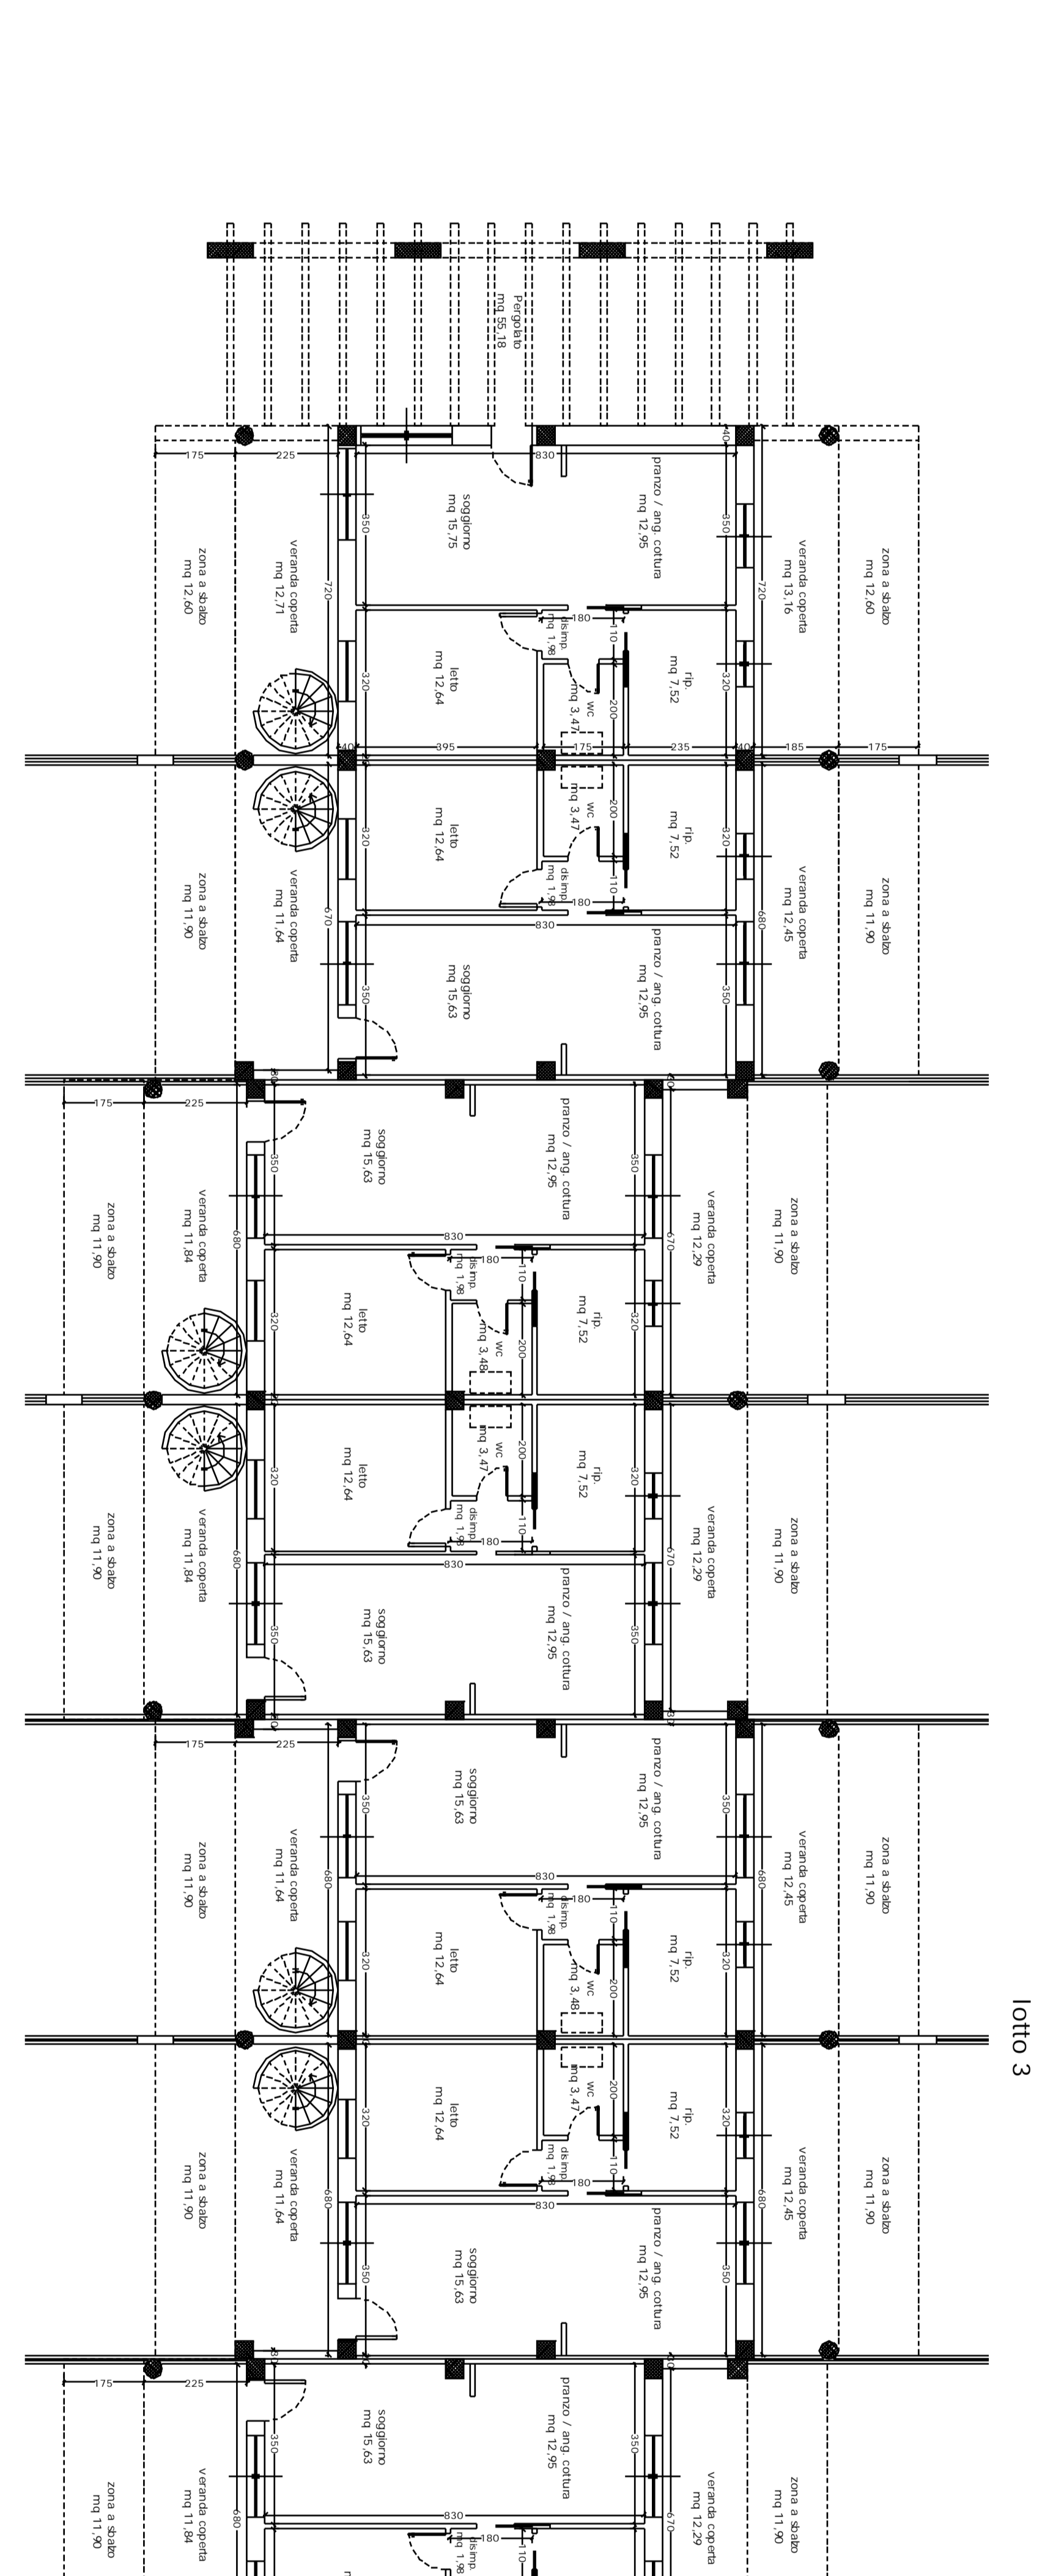


pianta piano terra

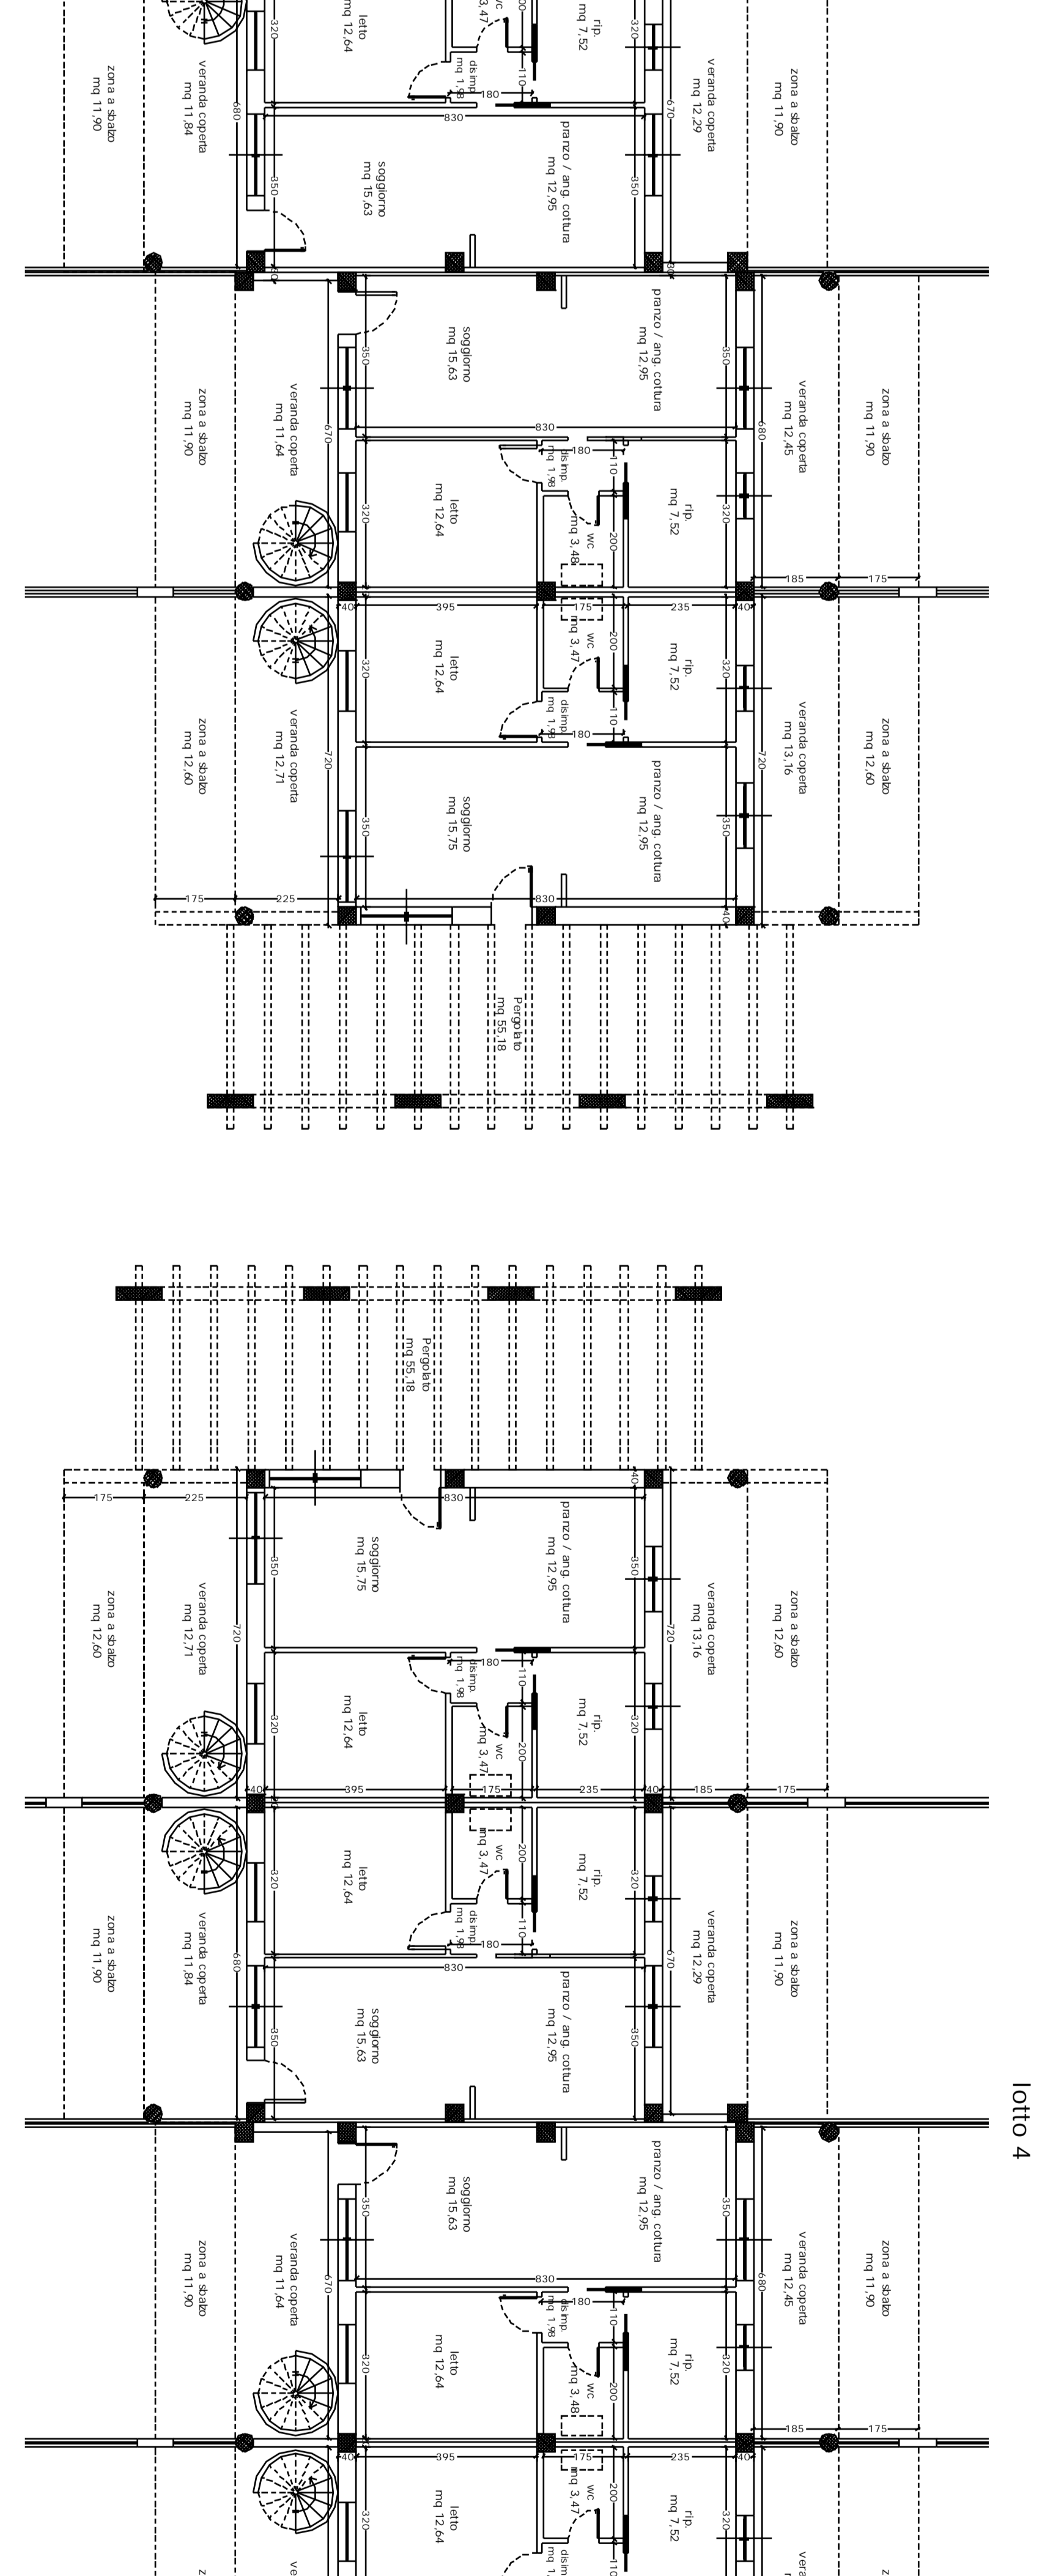


pianta piano terra

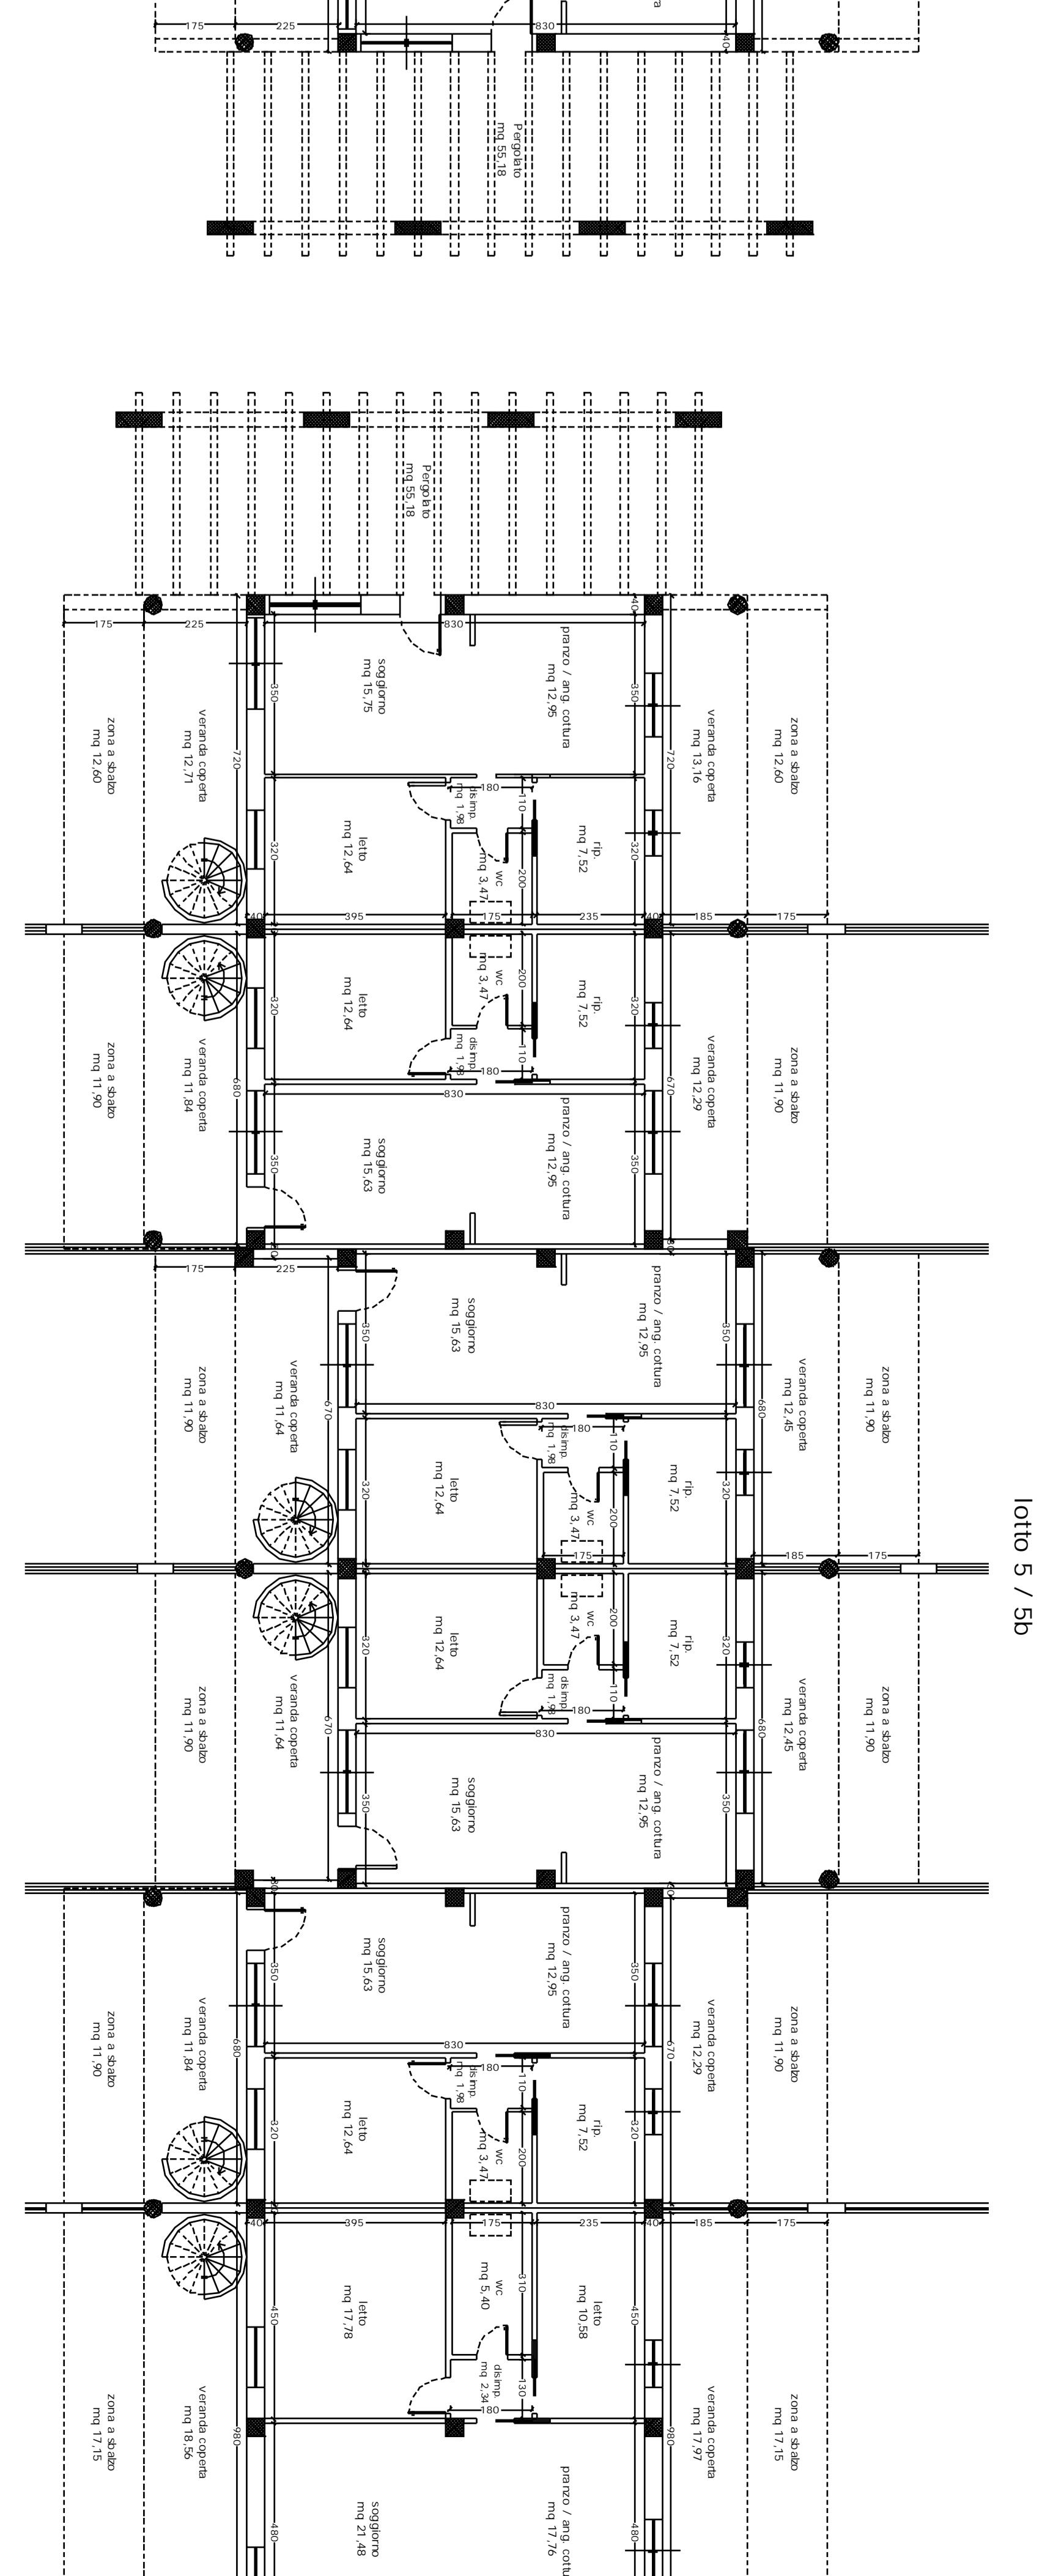


pianta piano terra

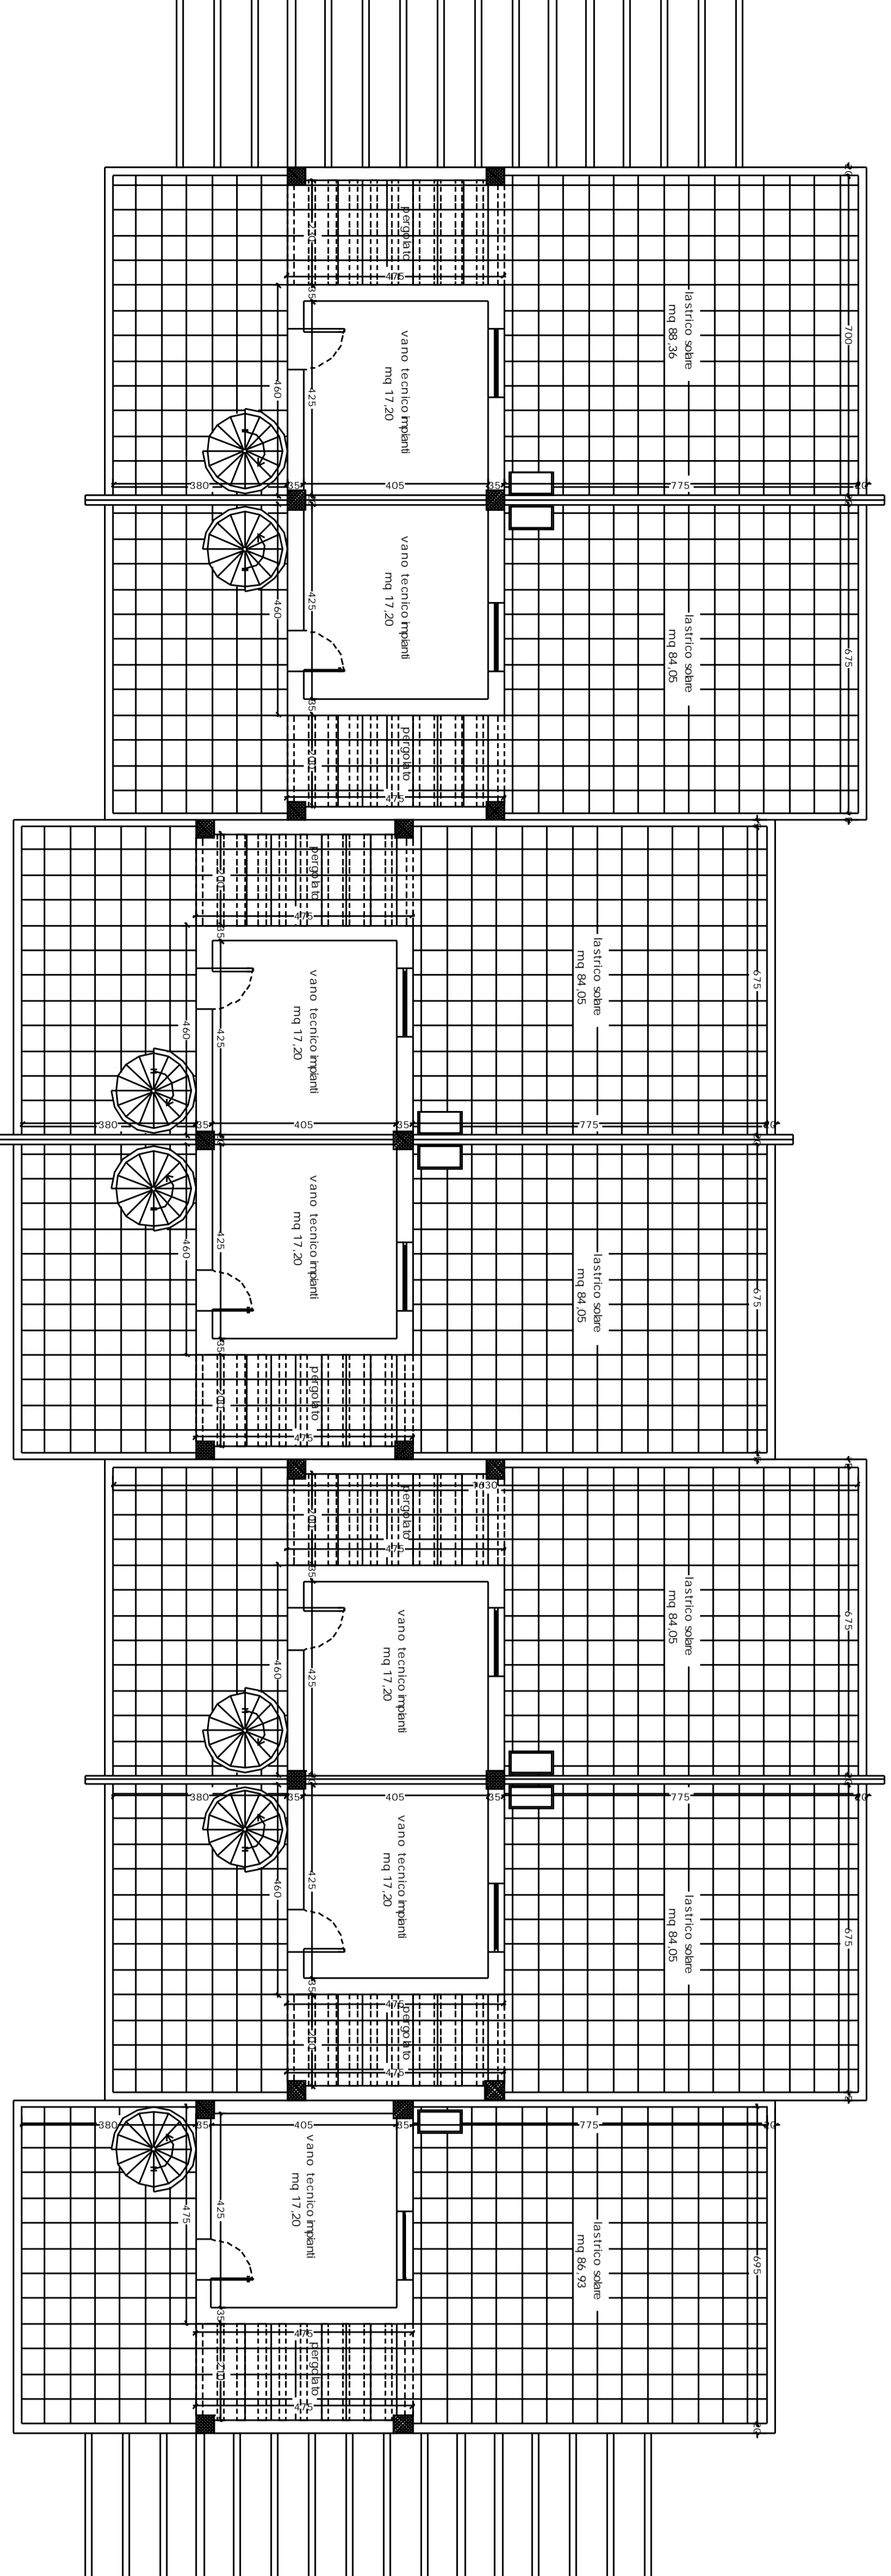


pianta piano lastrico

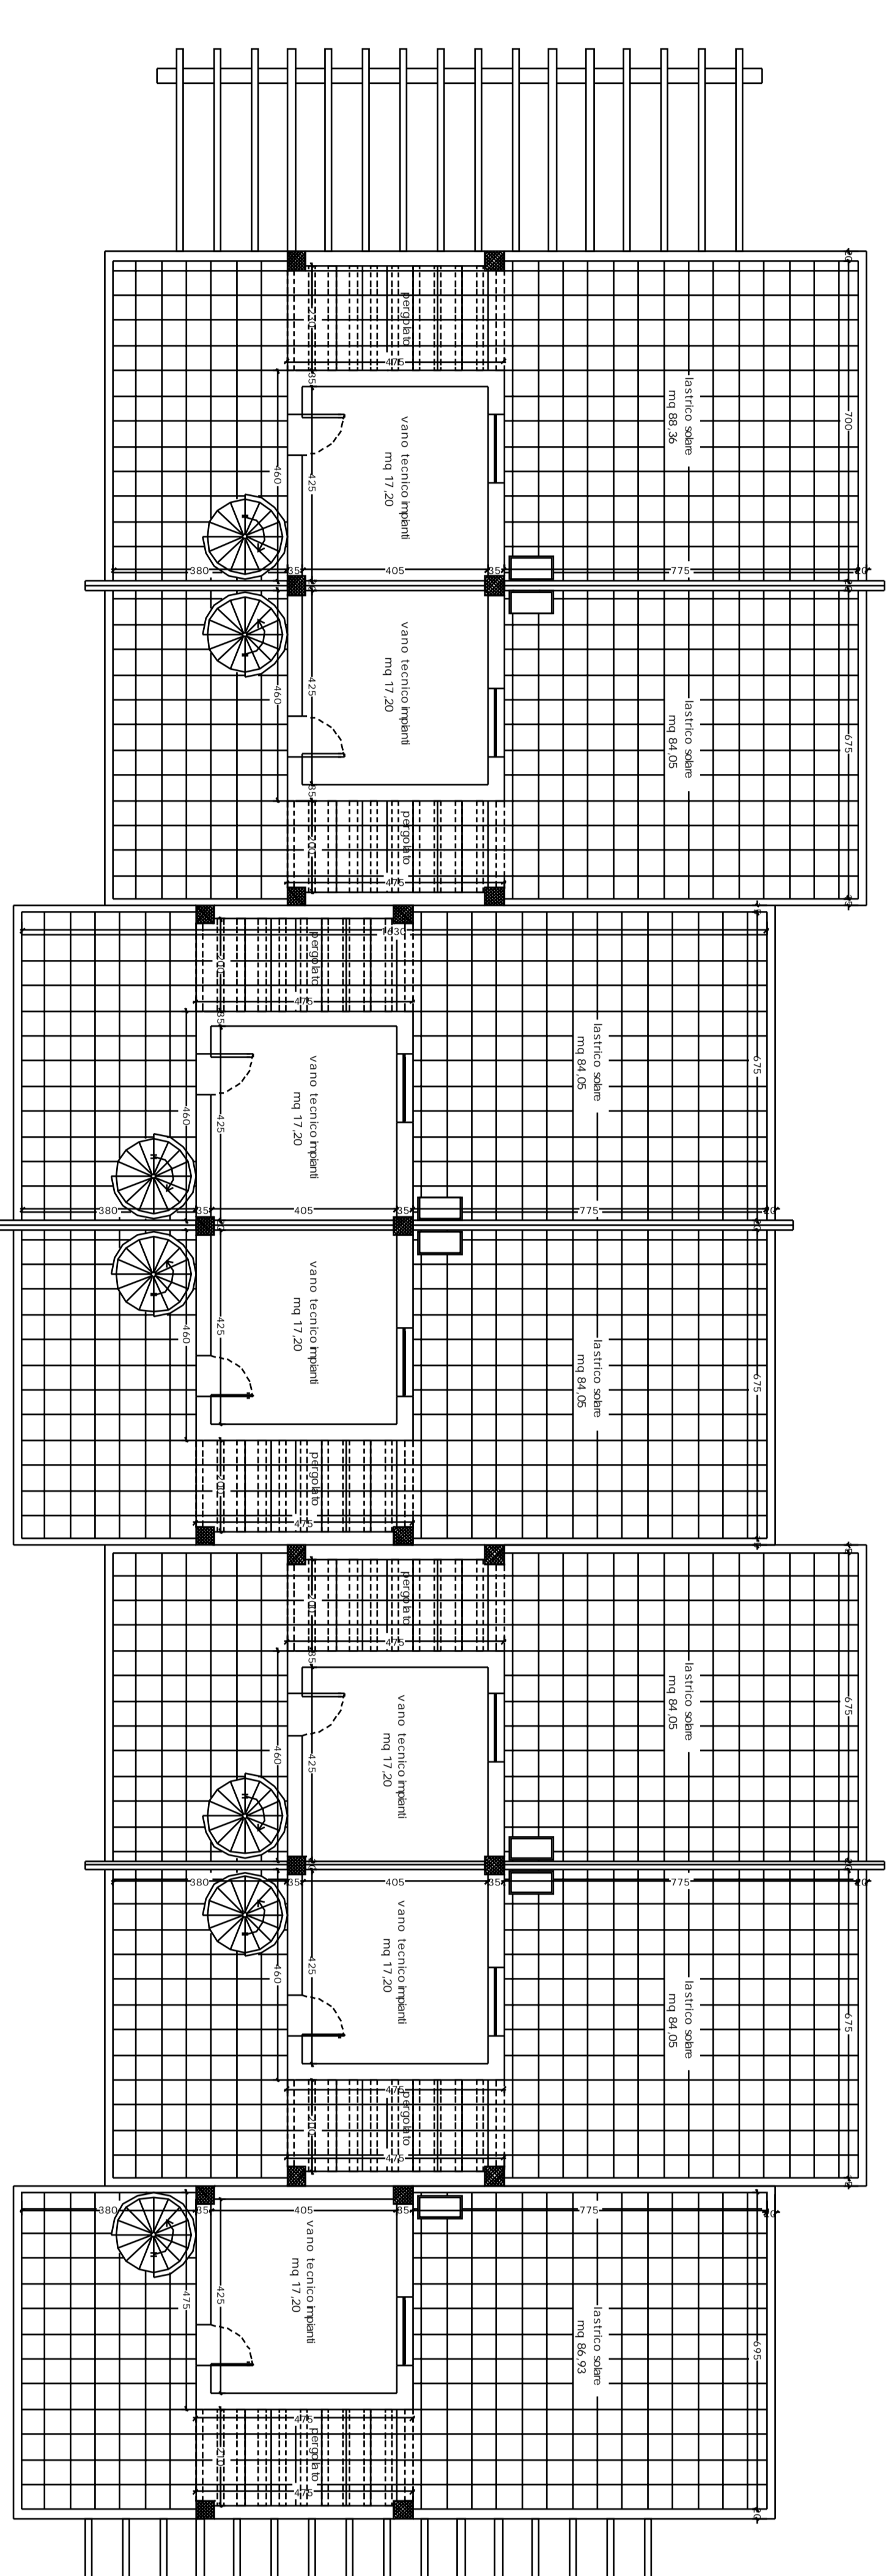


pianta piano lastrico

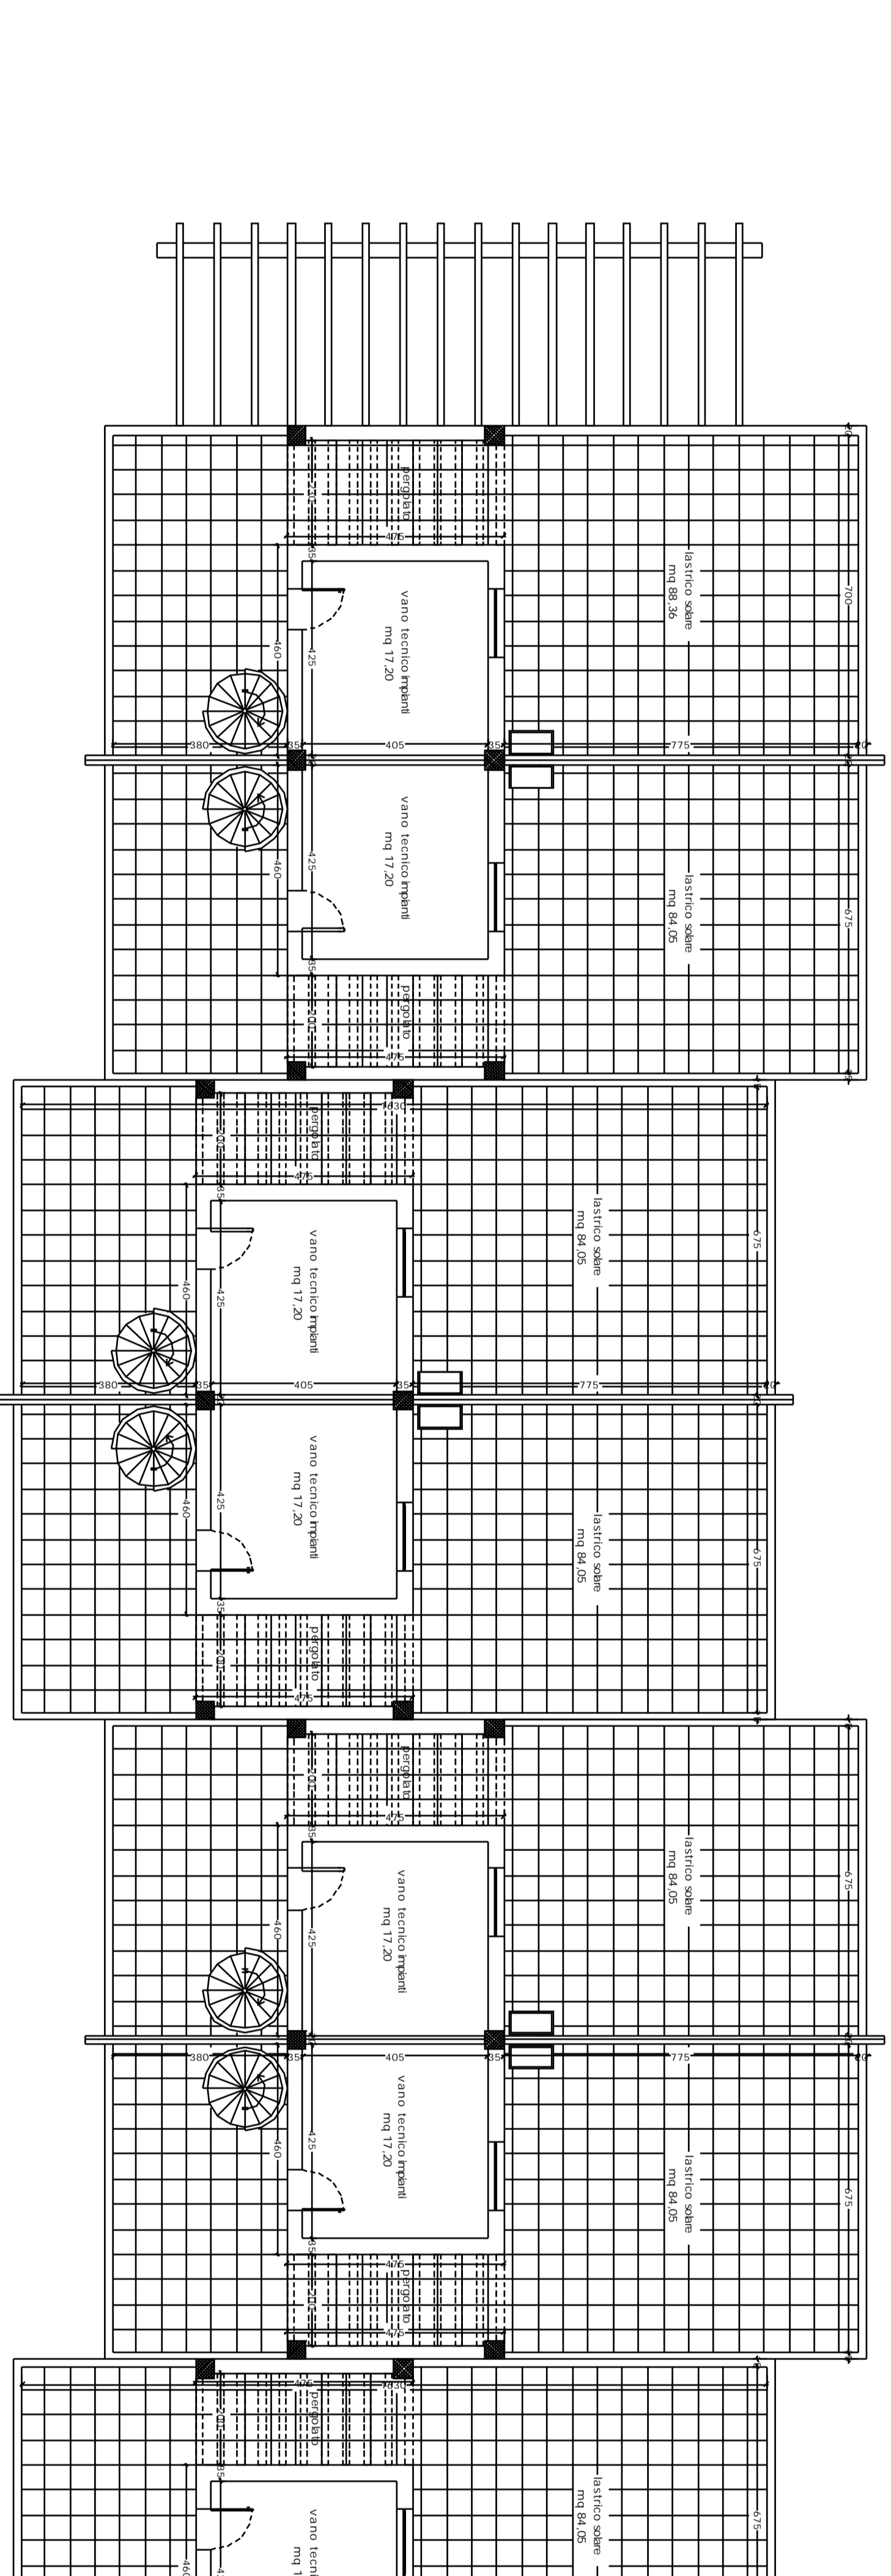

pianta piano lastrico

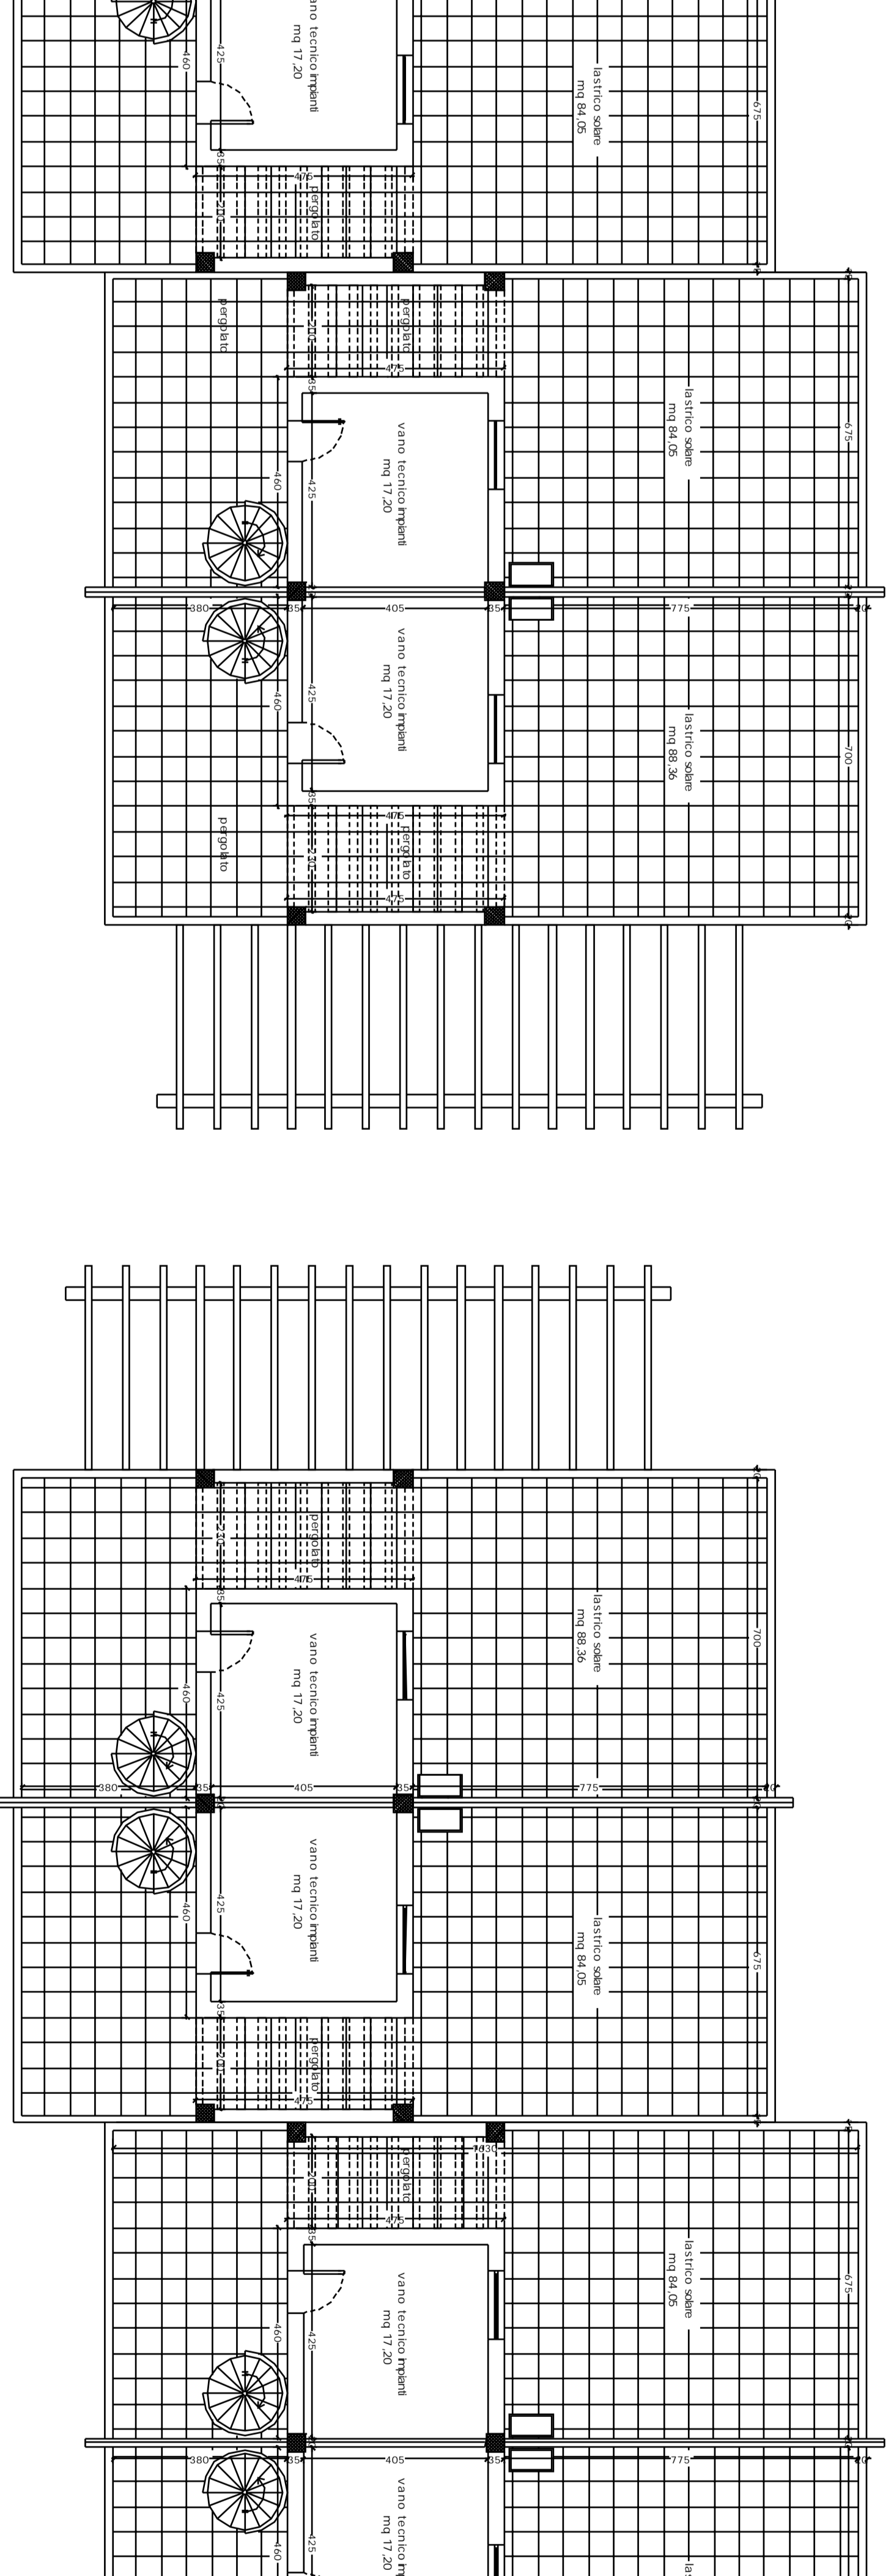

pianta piano lastrico

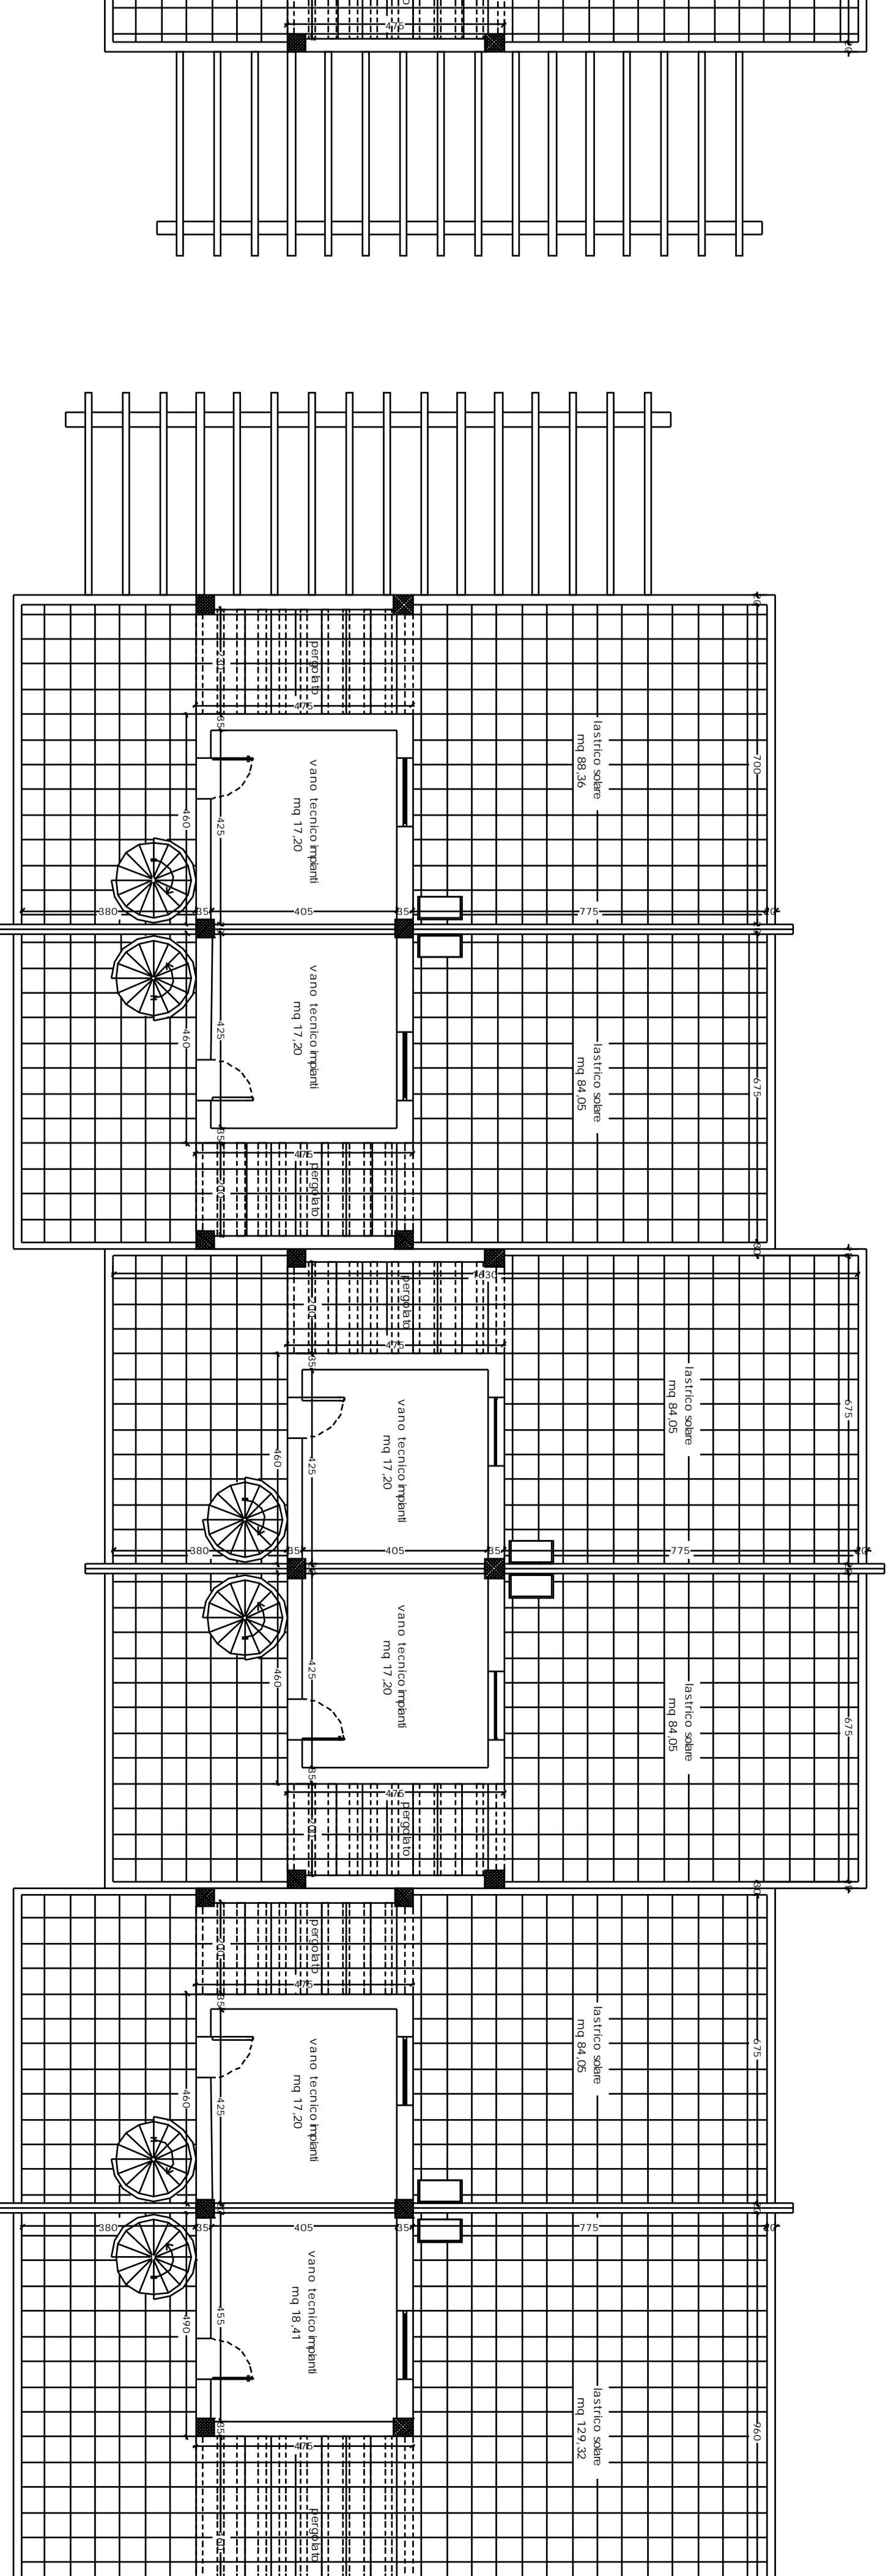

pianta piano lastrico