



piano
urbanistico
esecutivo

COMUNE DI MONOPOLI


Contesti urbani residenziali di nuovo
impianto a bassa densità
Ambito | Urbano | A2

Progettazione
ing. arch. Claudia Piscitelli
ing. arch. Marco Selicato

Consulenza urbanistica
prof. ing. Francesco Selicato

Planimetria di progetto
Indicazioni relative al ricollocamento degli alberi di ulivo
Tav_int_2

-  Ulivi monumentali rilevati
-  Ulivi non monumentali rilevati
-  Ulivi monumentali da ricollocare
-  Ulivi non monumentali da ricollocare
-  Ulivi monumentali ricollocati
-  Ulivi non monumentali ricollocati
-  Carrubi monumentali

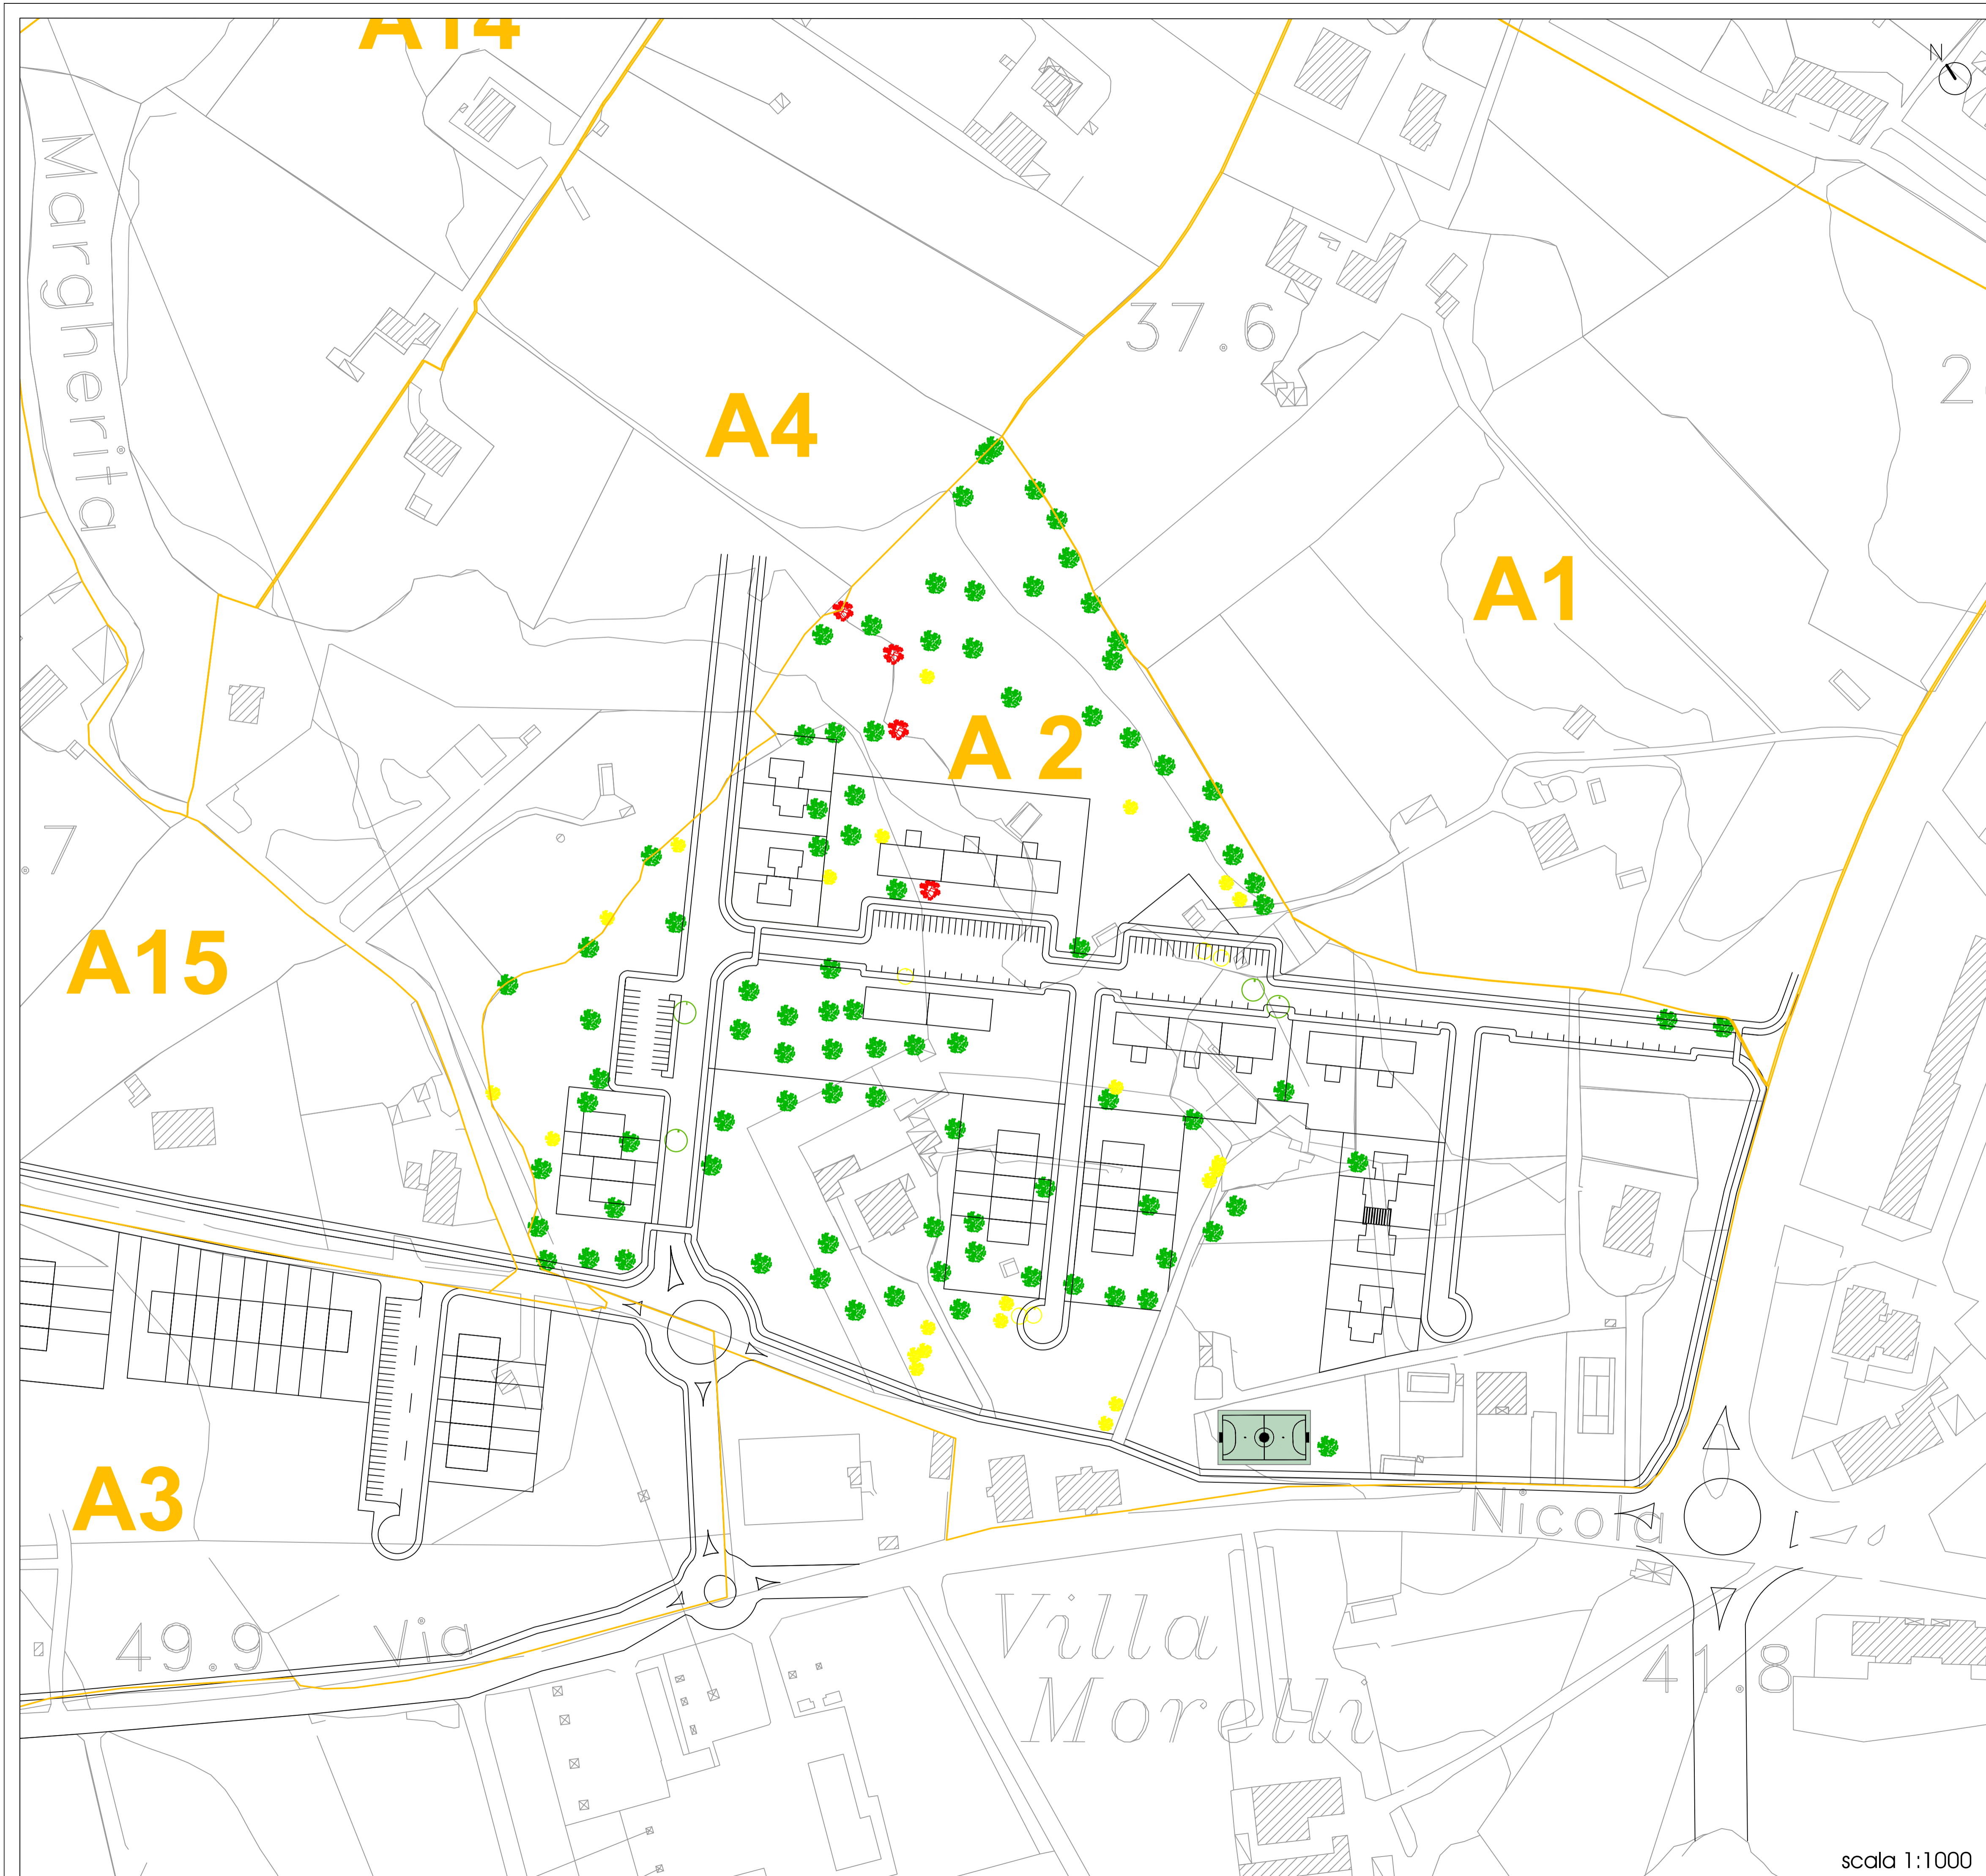

scala 1:1000