progetto :

# Comune di Monopoli
Provincia di Bari

## Piano Urbanistico Esecutivo
per intervento urbanistico preventivo (Art.3.03 PUG/S) con accorpamento di n.2 aree (3SA+4SA) soggette a contesti residenziali di nuovo impianto per residenza delle contrade (art.24/01-02-03-04/S Art.22/01-02-03-04-05/P)
localizzazione : contrada Sant'Antonio d'Ascula

proponenti :

visti :

elaborato :

RILIEVO IMPIANTI DELLA ZONA SU BASE FOTOGRAMMETRICA

prog n

formato A1

scala 1:500

tavola

EA.06

| revisione | data | descrizione | disegnato | verificato | approvato |
|---|---|---|---|---|---|
| 000 | mag-2015 | emissione | geom.rotolo | ing.rotondo | ing.rotondo |

STUDIO ROTONDO - Via Alcide de Gasperi 112 - 70043 Monopoli - Bari - Tel 080 9378994 - 328 2092058 - 392 1084732
e-mail leorot@libero.it - franroton@tiscali.it

## LEGENDA - GENERALE

- Fabbricati e manufatti esistenti
- 70 — Curve di livello equidistanza 10 m
- Curve di livello equidistanza 2 m
- 70.45 — Quote s.l.m. rivenienti dalla fotogrammetria
- Strada statale n. 16 di scorrimento
- Svincoli, complanari e strade secondarie comunali

## LEGENDA - RILIEVO IMPIANTI
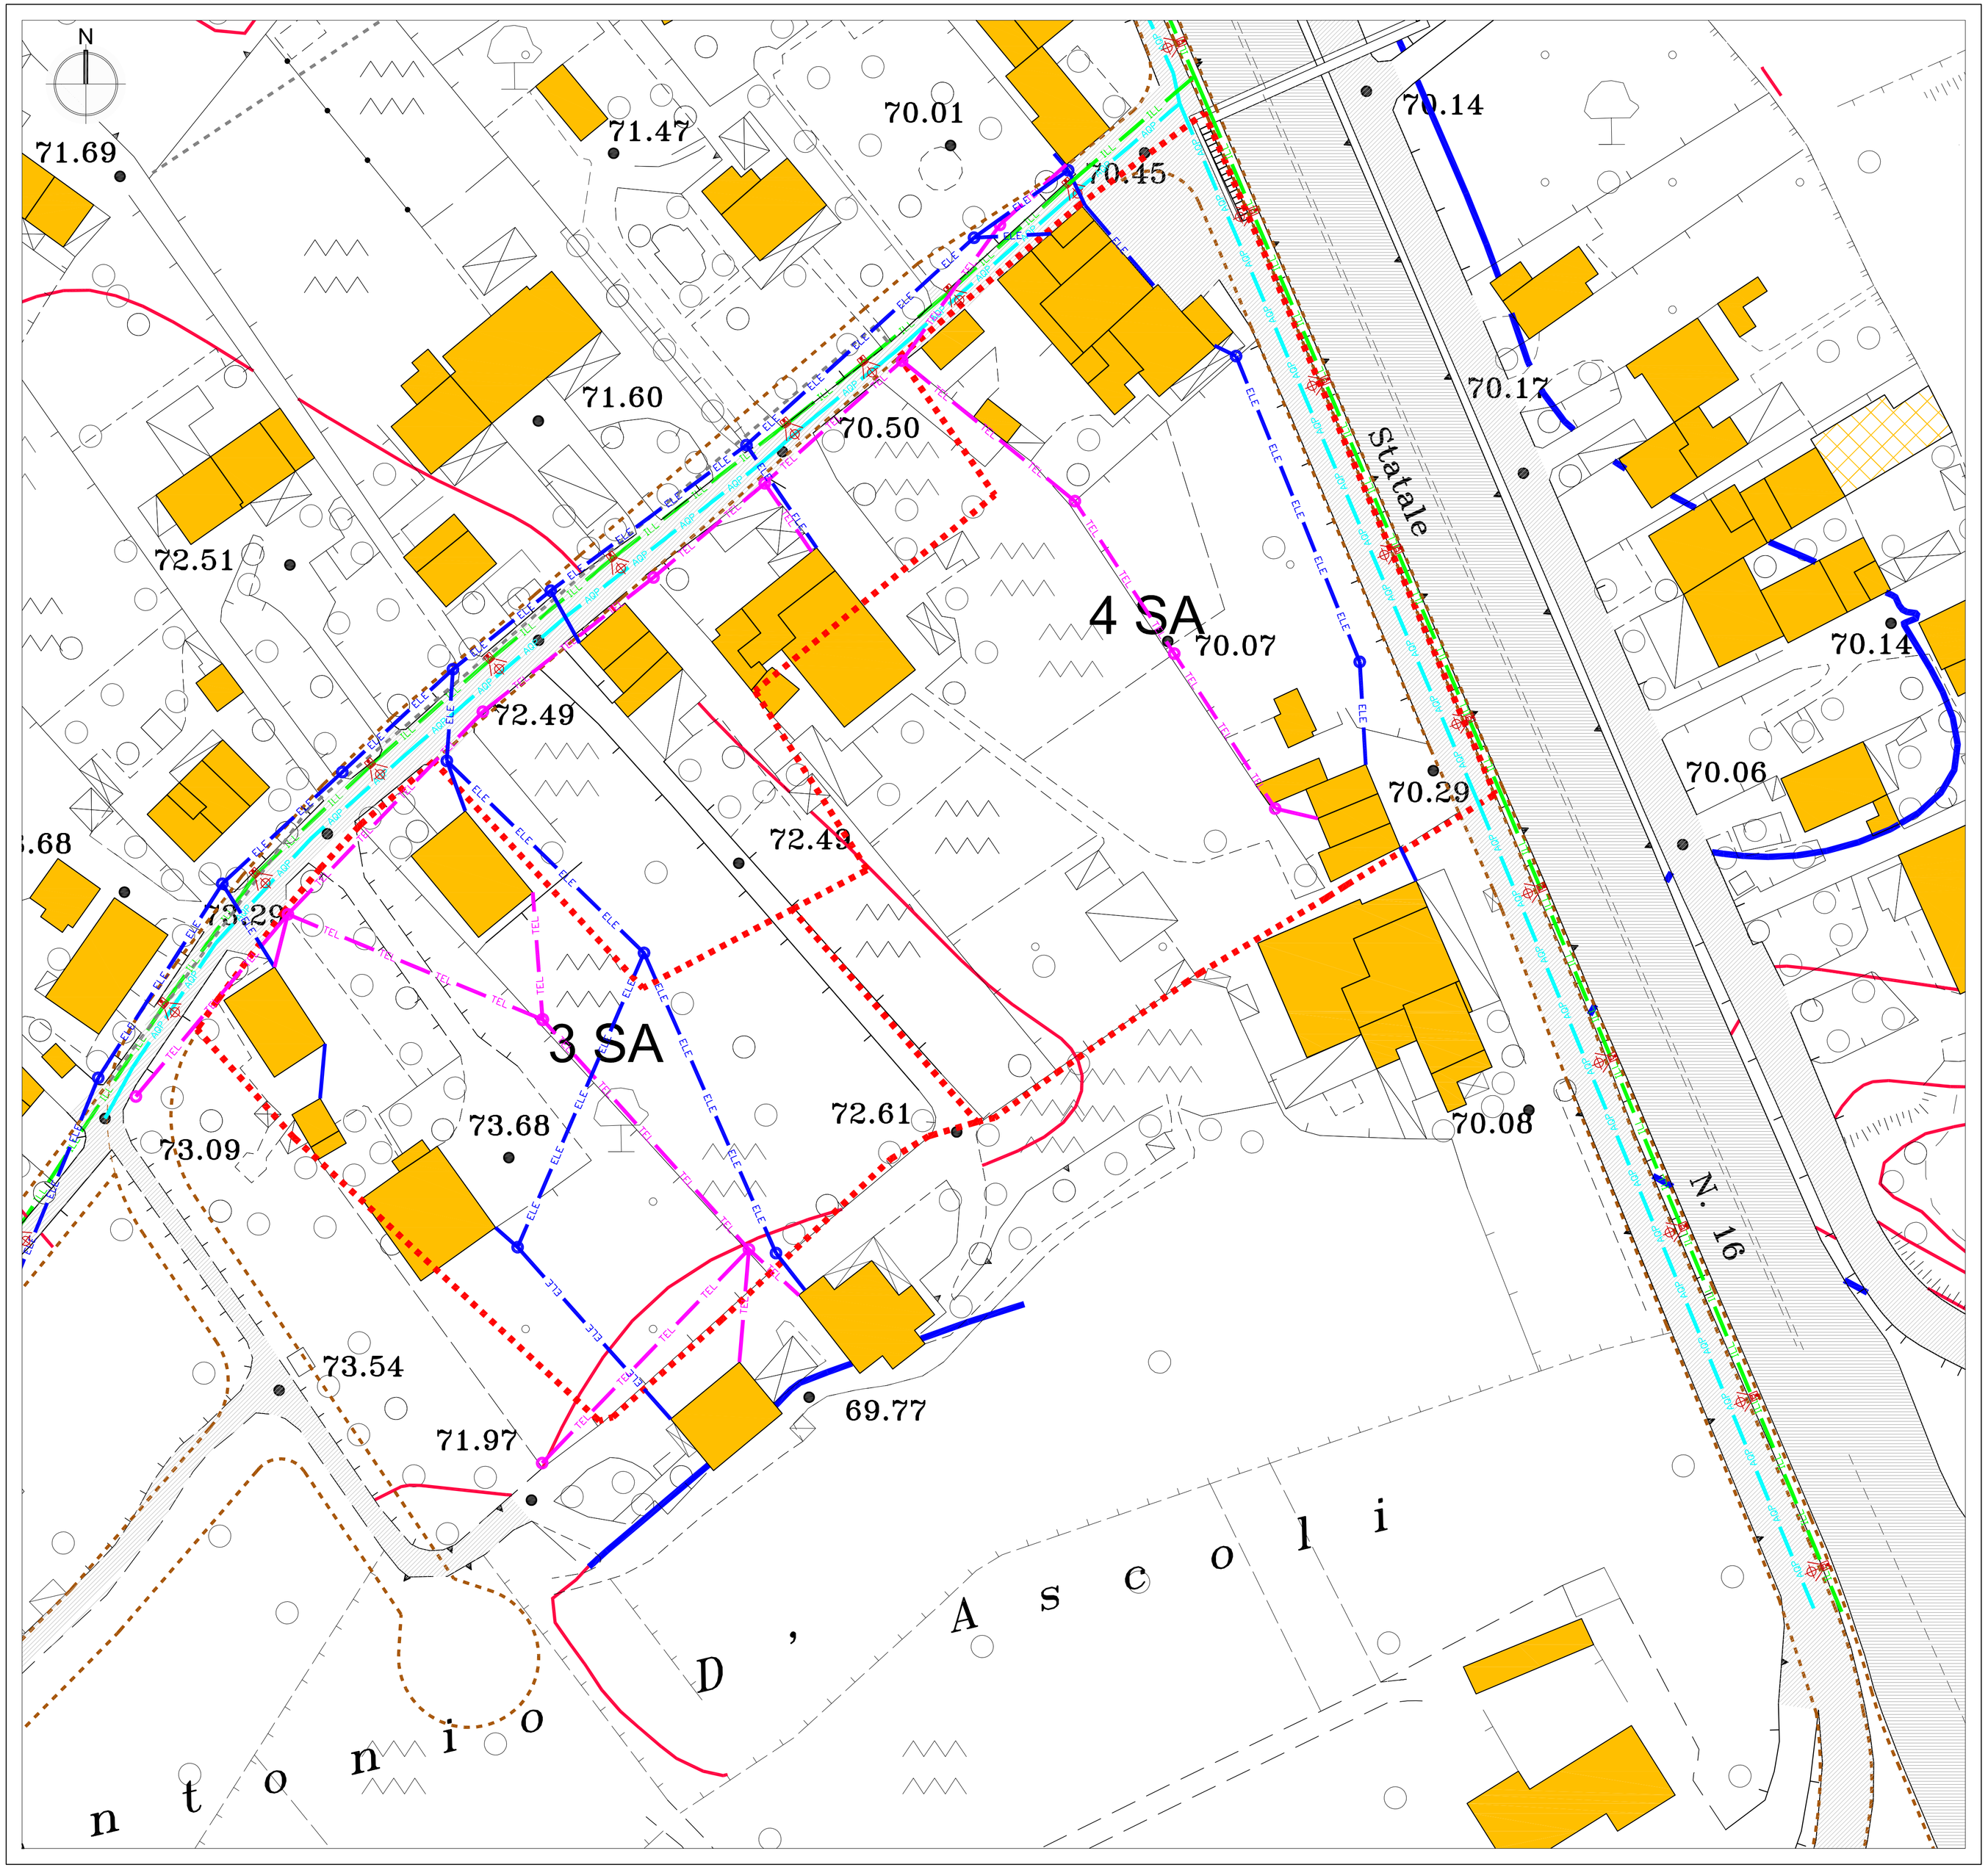
- Perimetrazione delle maglie 3SA e 4SA nell'ambito E del PUG/P 21 (ex Zona 6 del "PRG Piccinato")
- AQP — Rete acquedotto
- ELE — Linea alettrica aerea su pali conici in cls.
- TEL — Linea telefonica aerea su pali in legno
- ILL — Linea pubblica illuminazione interrata
  Apparecchio su palo conico in metallo h=8,00 m