


studio tecnico  
Via Ricasoni 123/A  
monopoli (bari)  
Tel 080743693

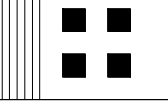

LICCI COSTRUZIONI EDILI S.R.L. committenti

COMUNE DI MONOPOLI


ING. LEONARDO SAPONARA progettista

progetto  
RIPERIMETRAZIONE DI UNA MAGLIA DI PIANO  
URBANISTICO GENERALE IN CONTRADA CAPITOLO  
E VARIANTE AL PIANO URBANISTICO ESECUTIVO  
PRATICA EDILIZIA N. 170/2009

tavola n.

4

Scala 1:500

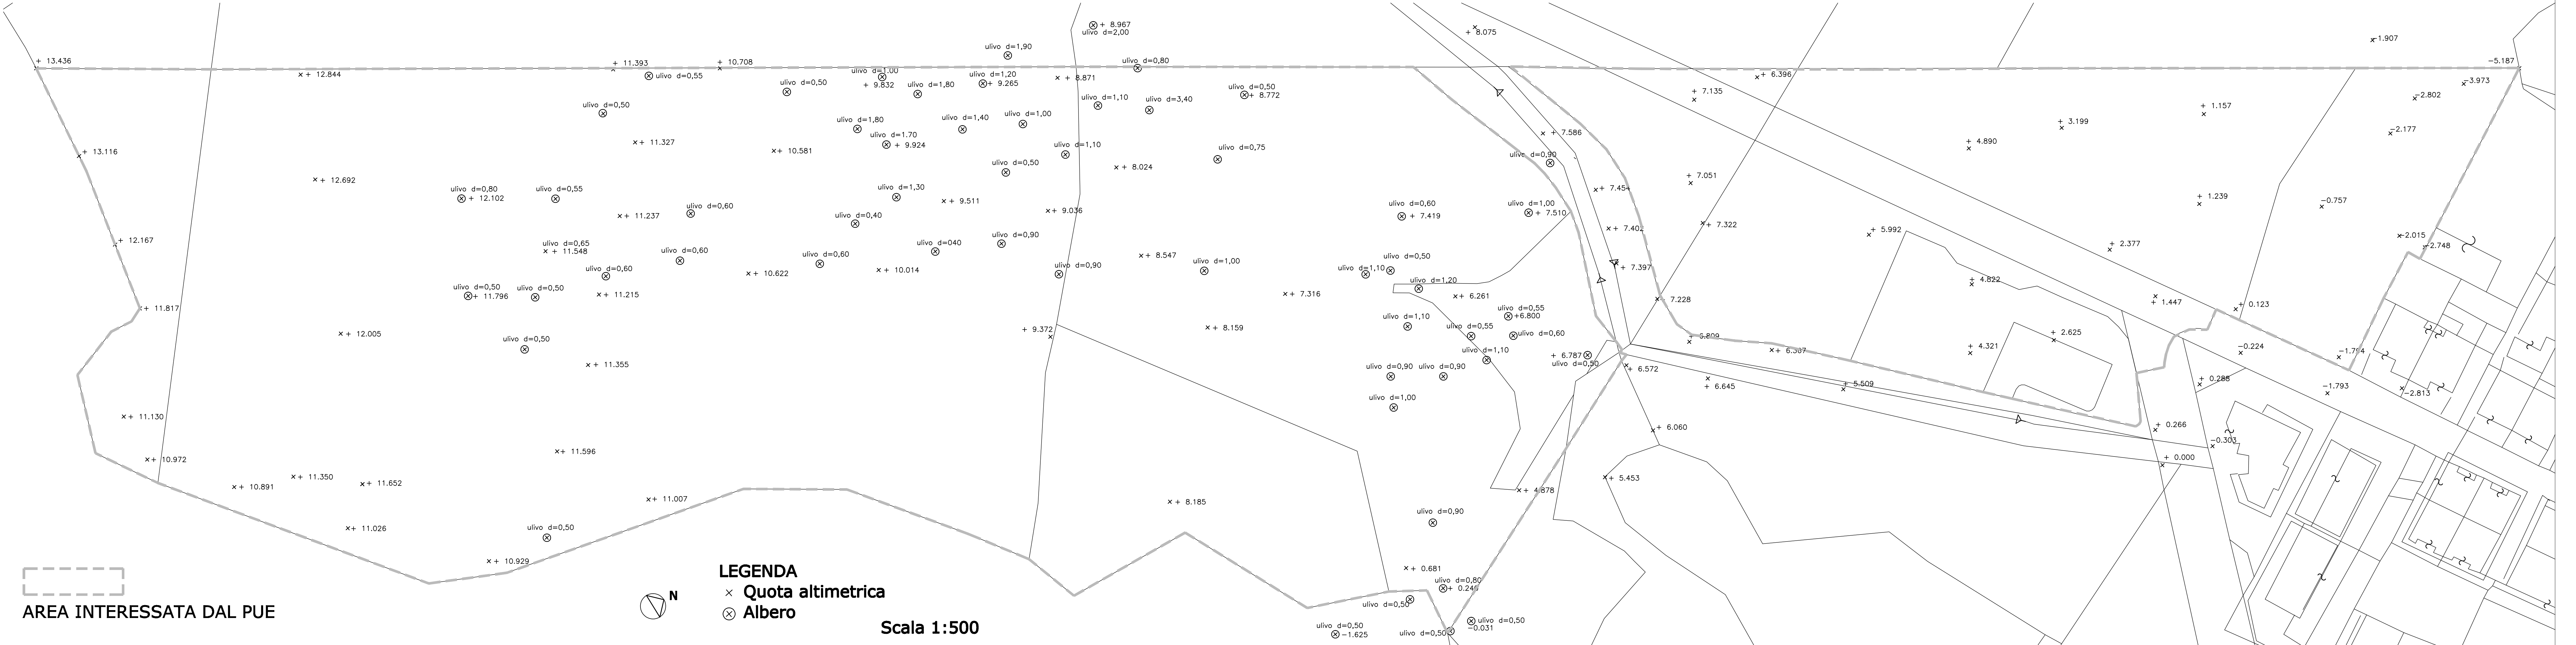

AREA INTERESSATA DAL PUE



LEGENDA  
x Quota altimetrica  
⊗ Albero

Scala 1:500