



piano urbanistico
esecutivo

COMUNE DI MONOPOLI

Contesti urbani residenziali di nuovo
impianto a bassa densità
Ambito | Urbano | A2


Progettazione
ing. arch. Claudia Piscitelli
ing. arch. Marco Selicato

Consulenza urbanistica
prof. ing. Francesco Selicato

Planimetria di progetto
Strade pubbliche e strade private di uso pubblico

Tav_int_3

-  Strade pubbliche
-  Strade private di uso pubblico

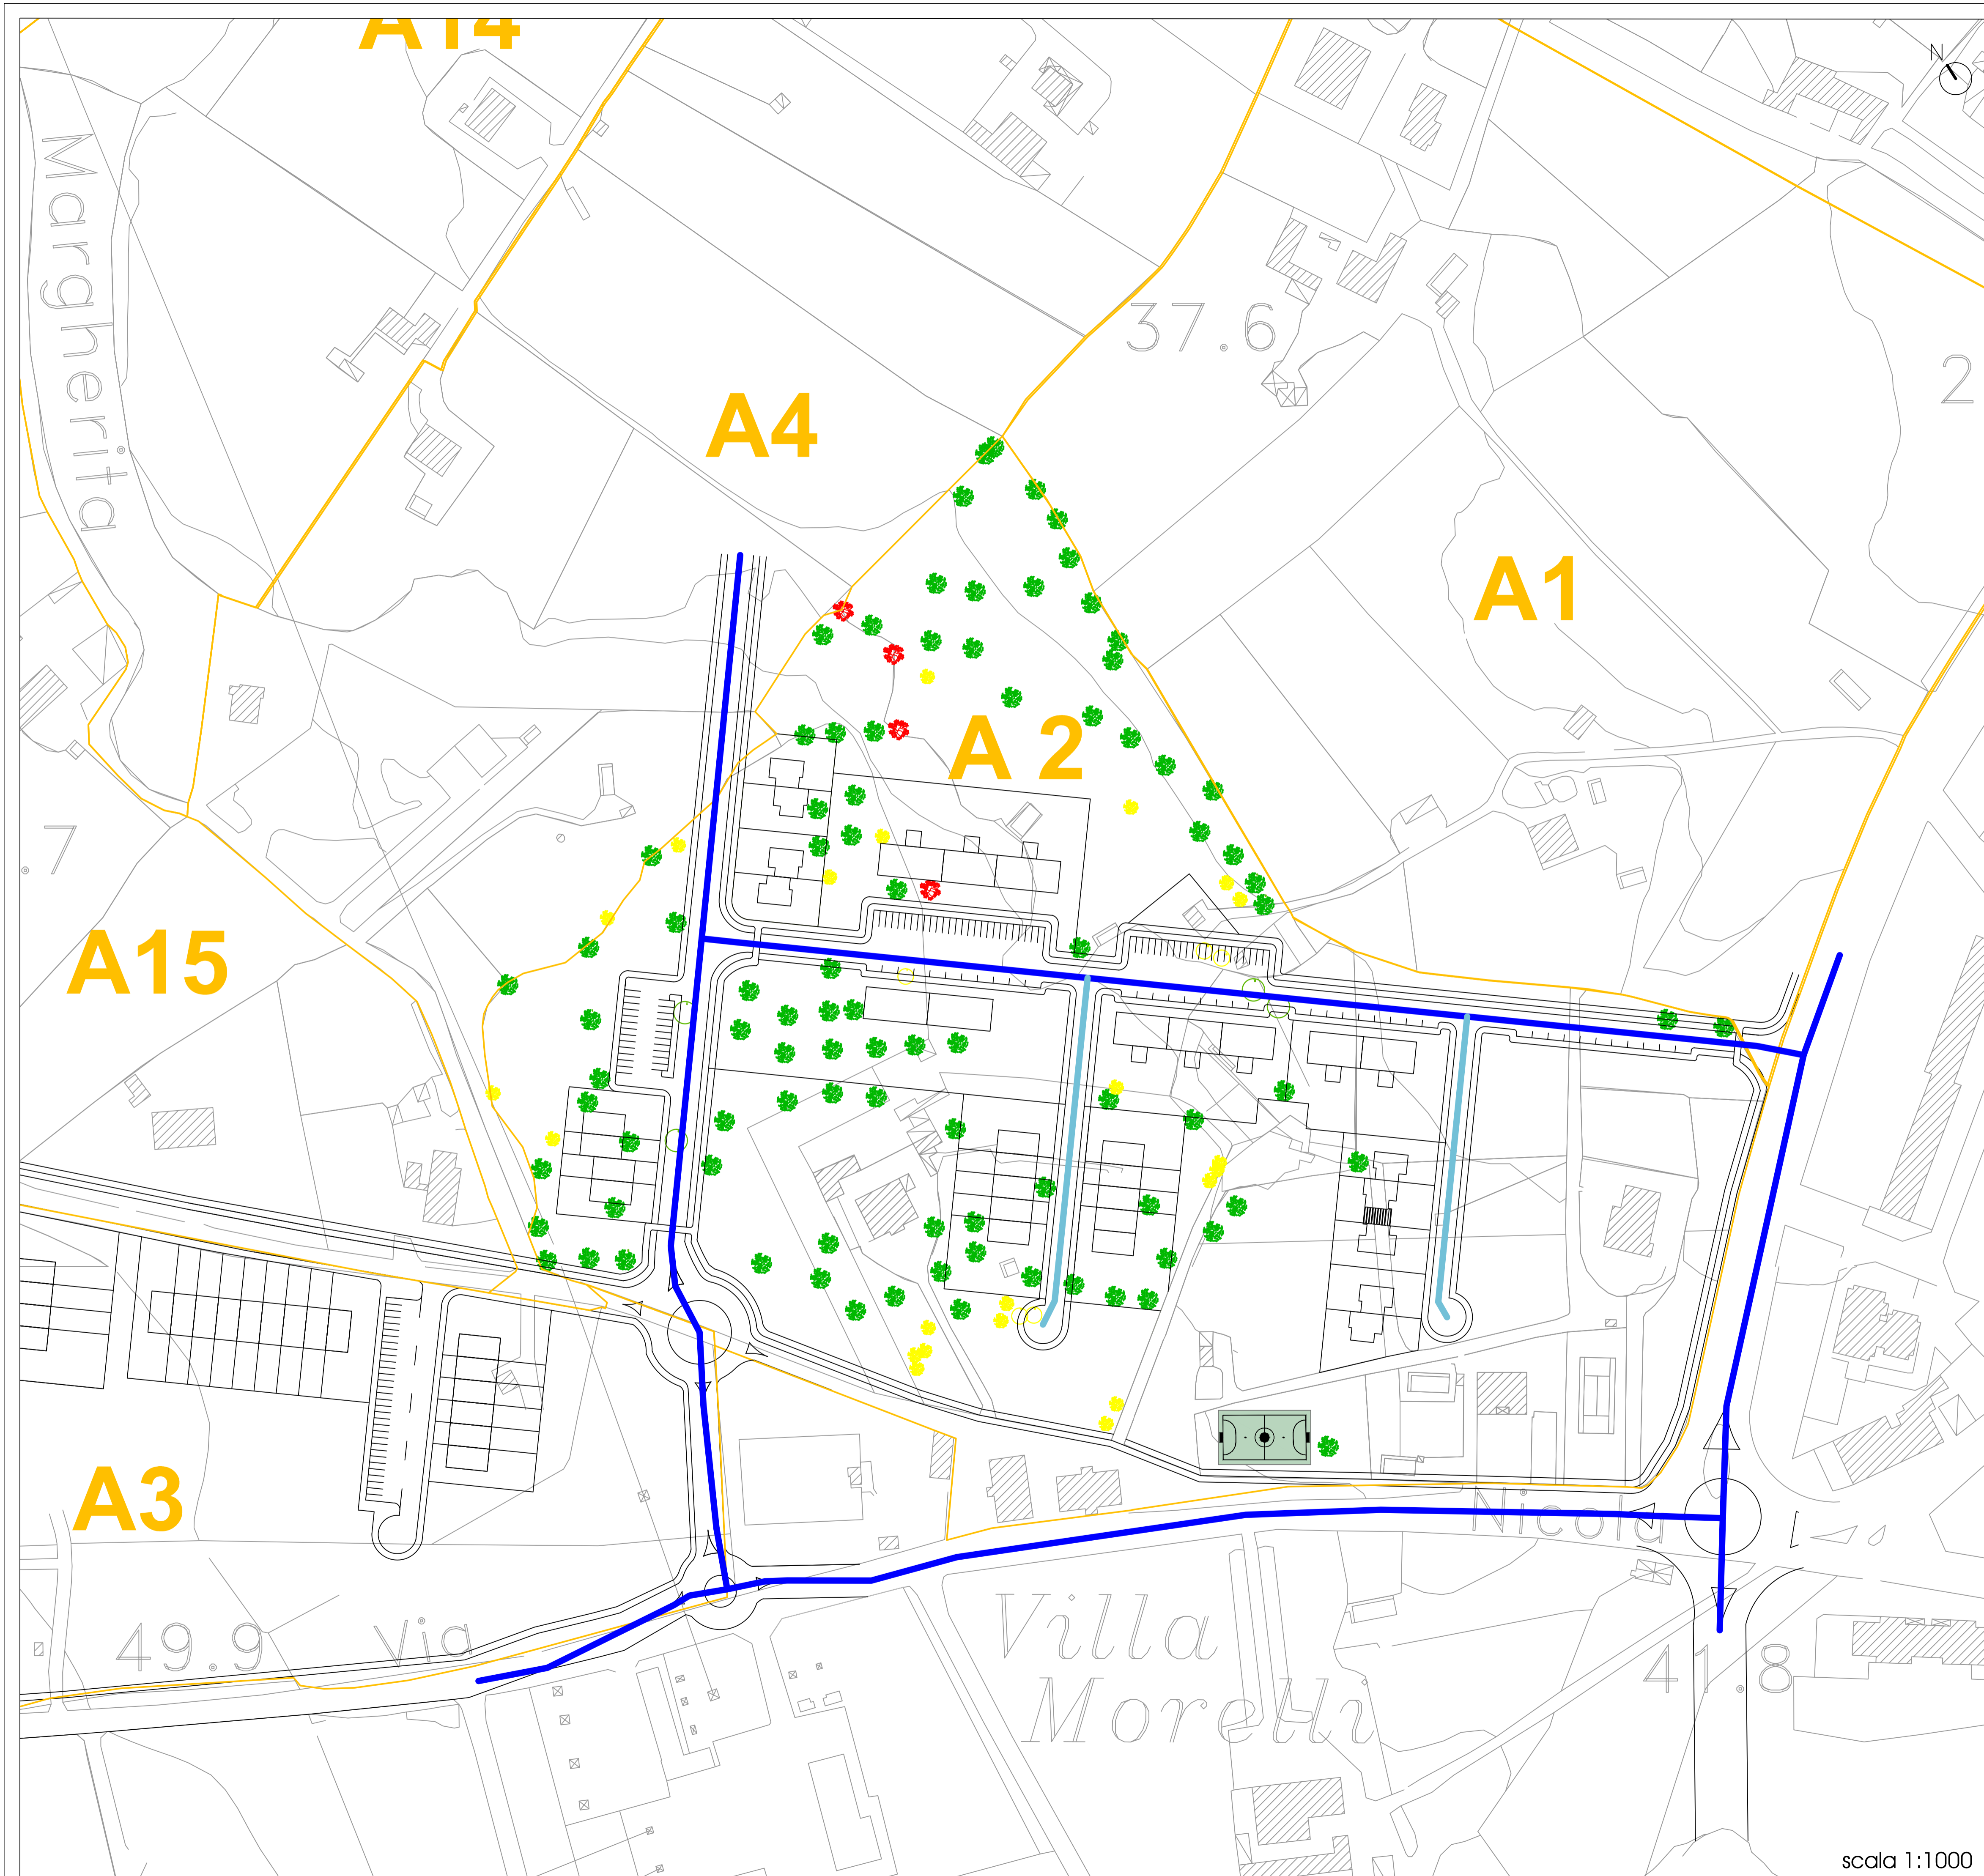

scala 1:1000