



piano urbanistico esecutivo

COMUNE DI MONOPOLI


Contesti urbani residenziali di nuovo impianto a bassa densita Ambito | Urbano | A2

Progettazione
ing. arch. Claudia Piscitelli
ing. arch. Marco Selicato
ing. arch. Sergio Selicato

Consulenza urbanistica
prof. ing. Francesco Selicato

Progetto definitivo urbanizzazioni
Computo delle superfici stradali

Tav_22_g

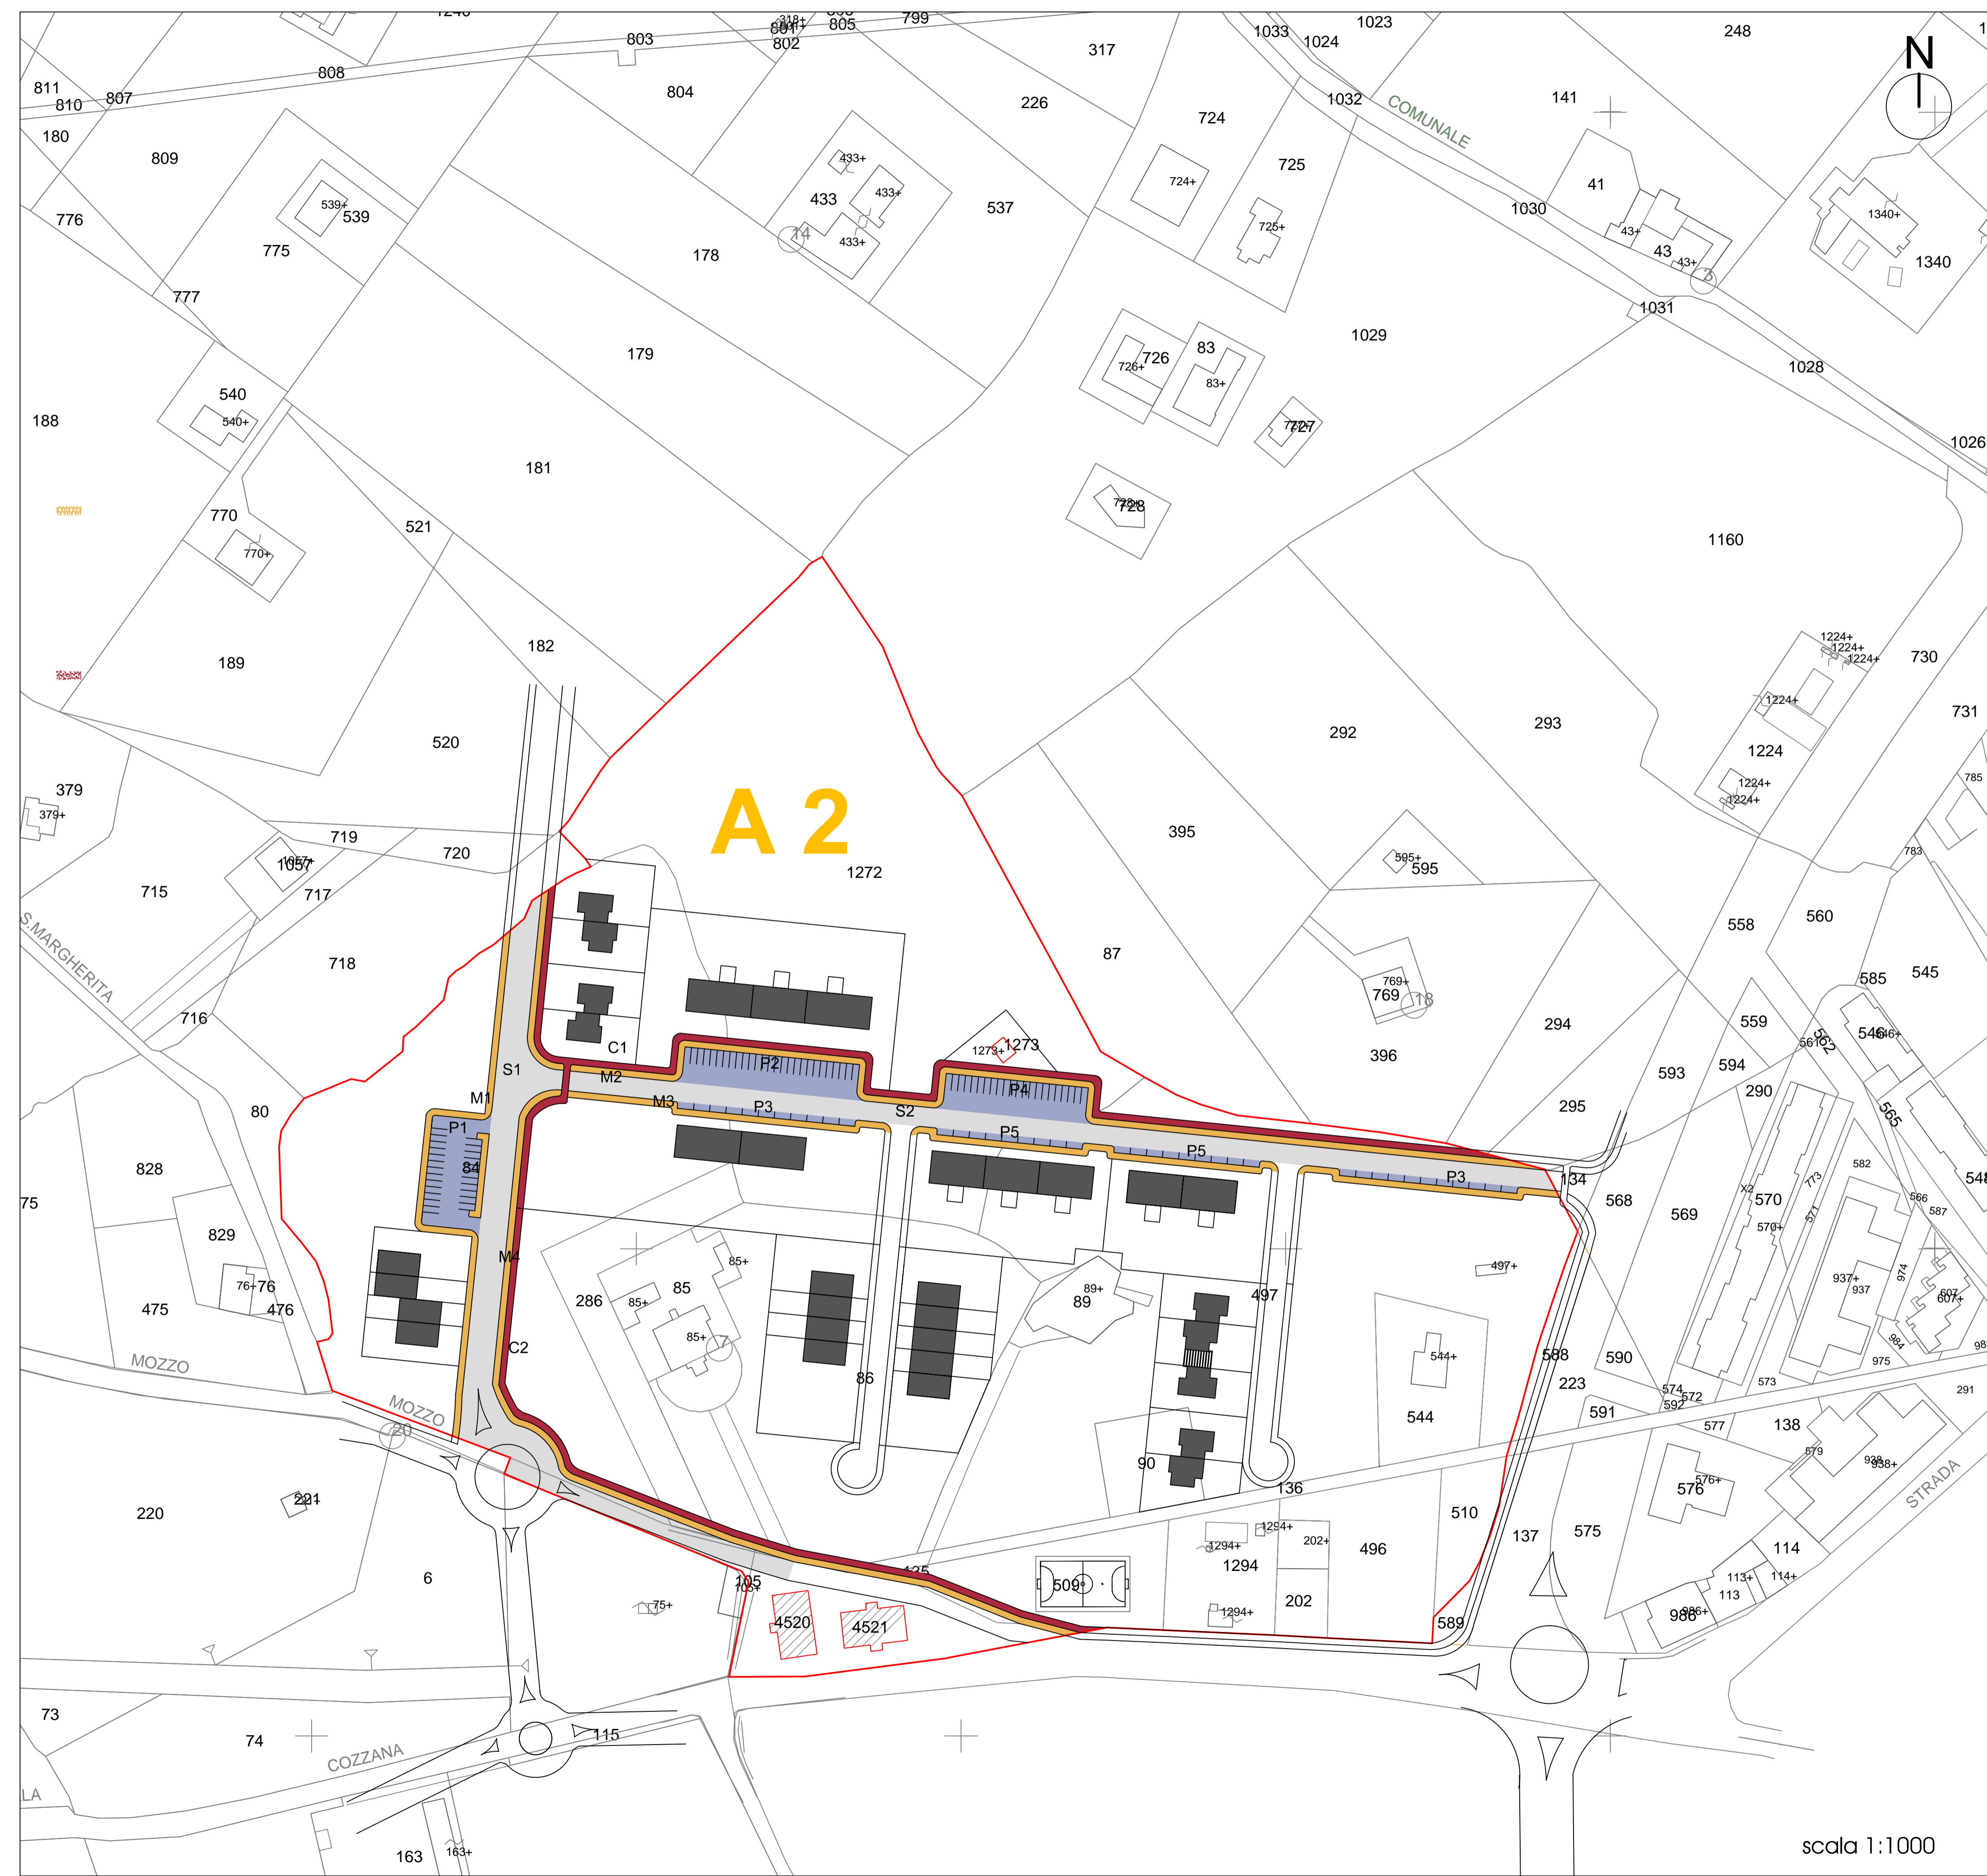

VIABILITA' PEDONALE (marciapiedi)

M1 (434 mq) + M2 (792 mq) + M3 (614 mq) + M4 (352 mq) = 2192 mq

PARCHEGGI PUBBLICI

P1 (558 mq) + P2 (598 mq) + P3 (112 x 2 mq) +
+ P4 (485 mq) + P5 (90 x 2 mq) = 2045 mq

VIABILITA' CICLABILE IN SEDE PROPRIA

C1 (782 mq) + C2 (621 mq) = 1403 mq

VIABILITA' PUBBLICA

S1 (2835 mq) + S2 (1839 mq) = 4674 mq

TOT 10314 mq

- Viabilità pubblica
- Viabilità pedonale
- Viabilità ciclabile
- Superficie per parcheggi pubblici
- Edificato privato

scala 1:1000