


**LEGENDA:**

- PERIMETRO AMBITO " P2 "
- PERIMETRO AMBITO " P3 "
- PERIMETRO AMBITO " P4 "
- VIABILITÀ ESISTENTE E DI PIANO
- EDIFICI ESISTENTI
- EDIFICI DA DEMOLIRE
- ALBERATURA ALTO FUSTO ESISTENTE
- >>> ACCESSI ALLE PROPRIETÀ PRIVATE

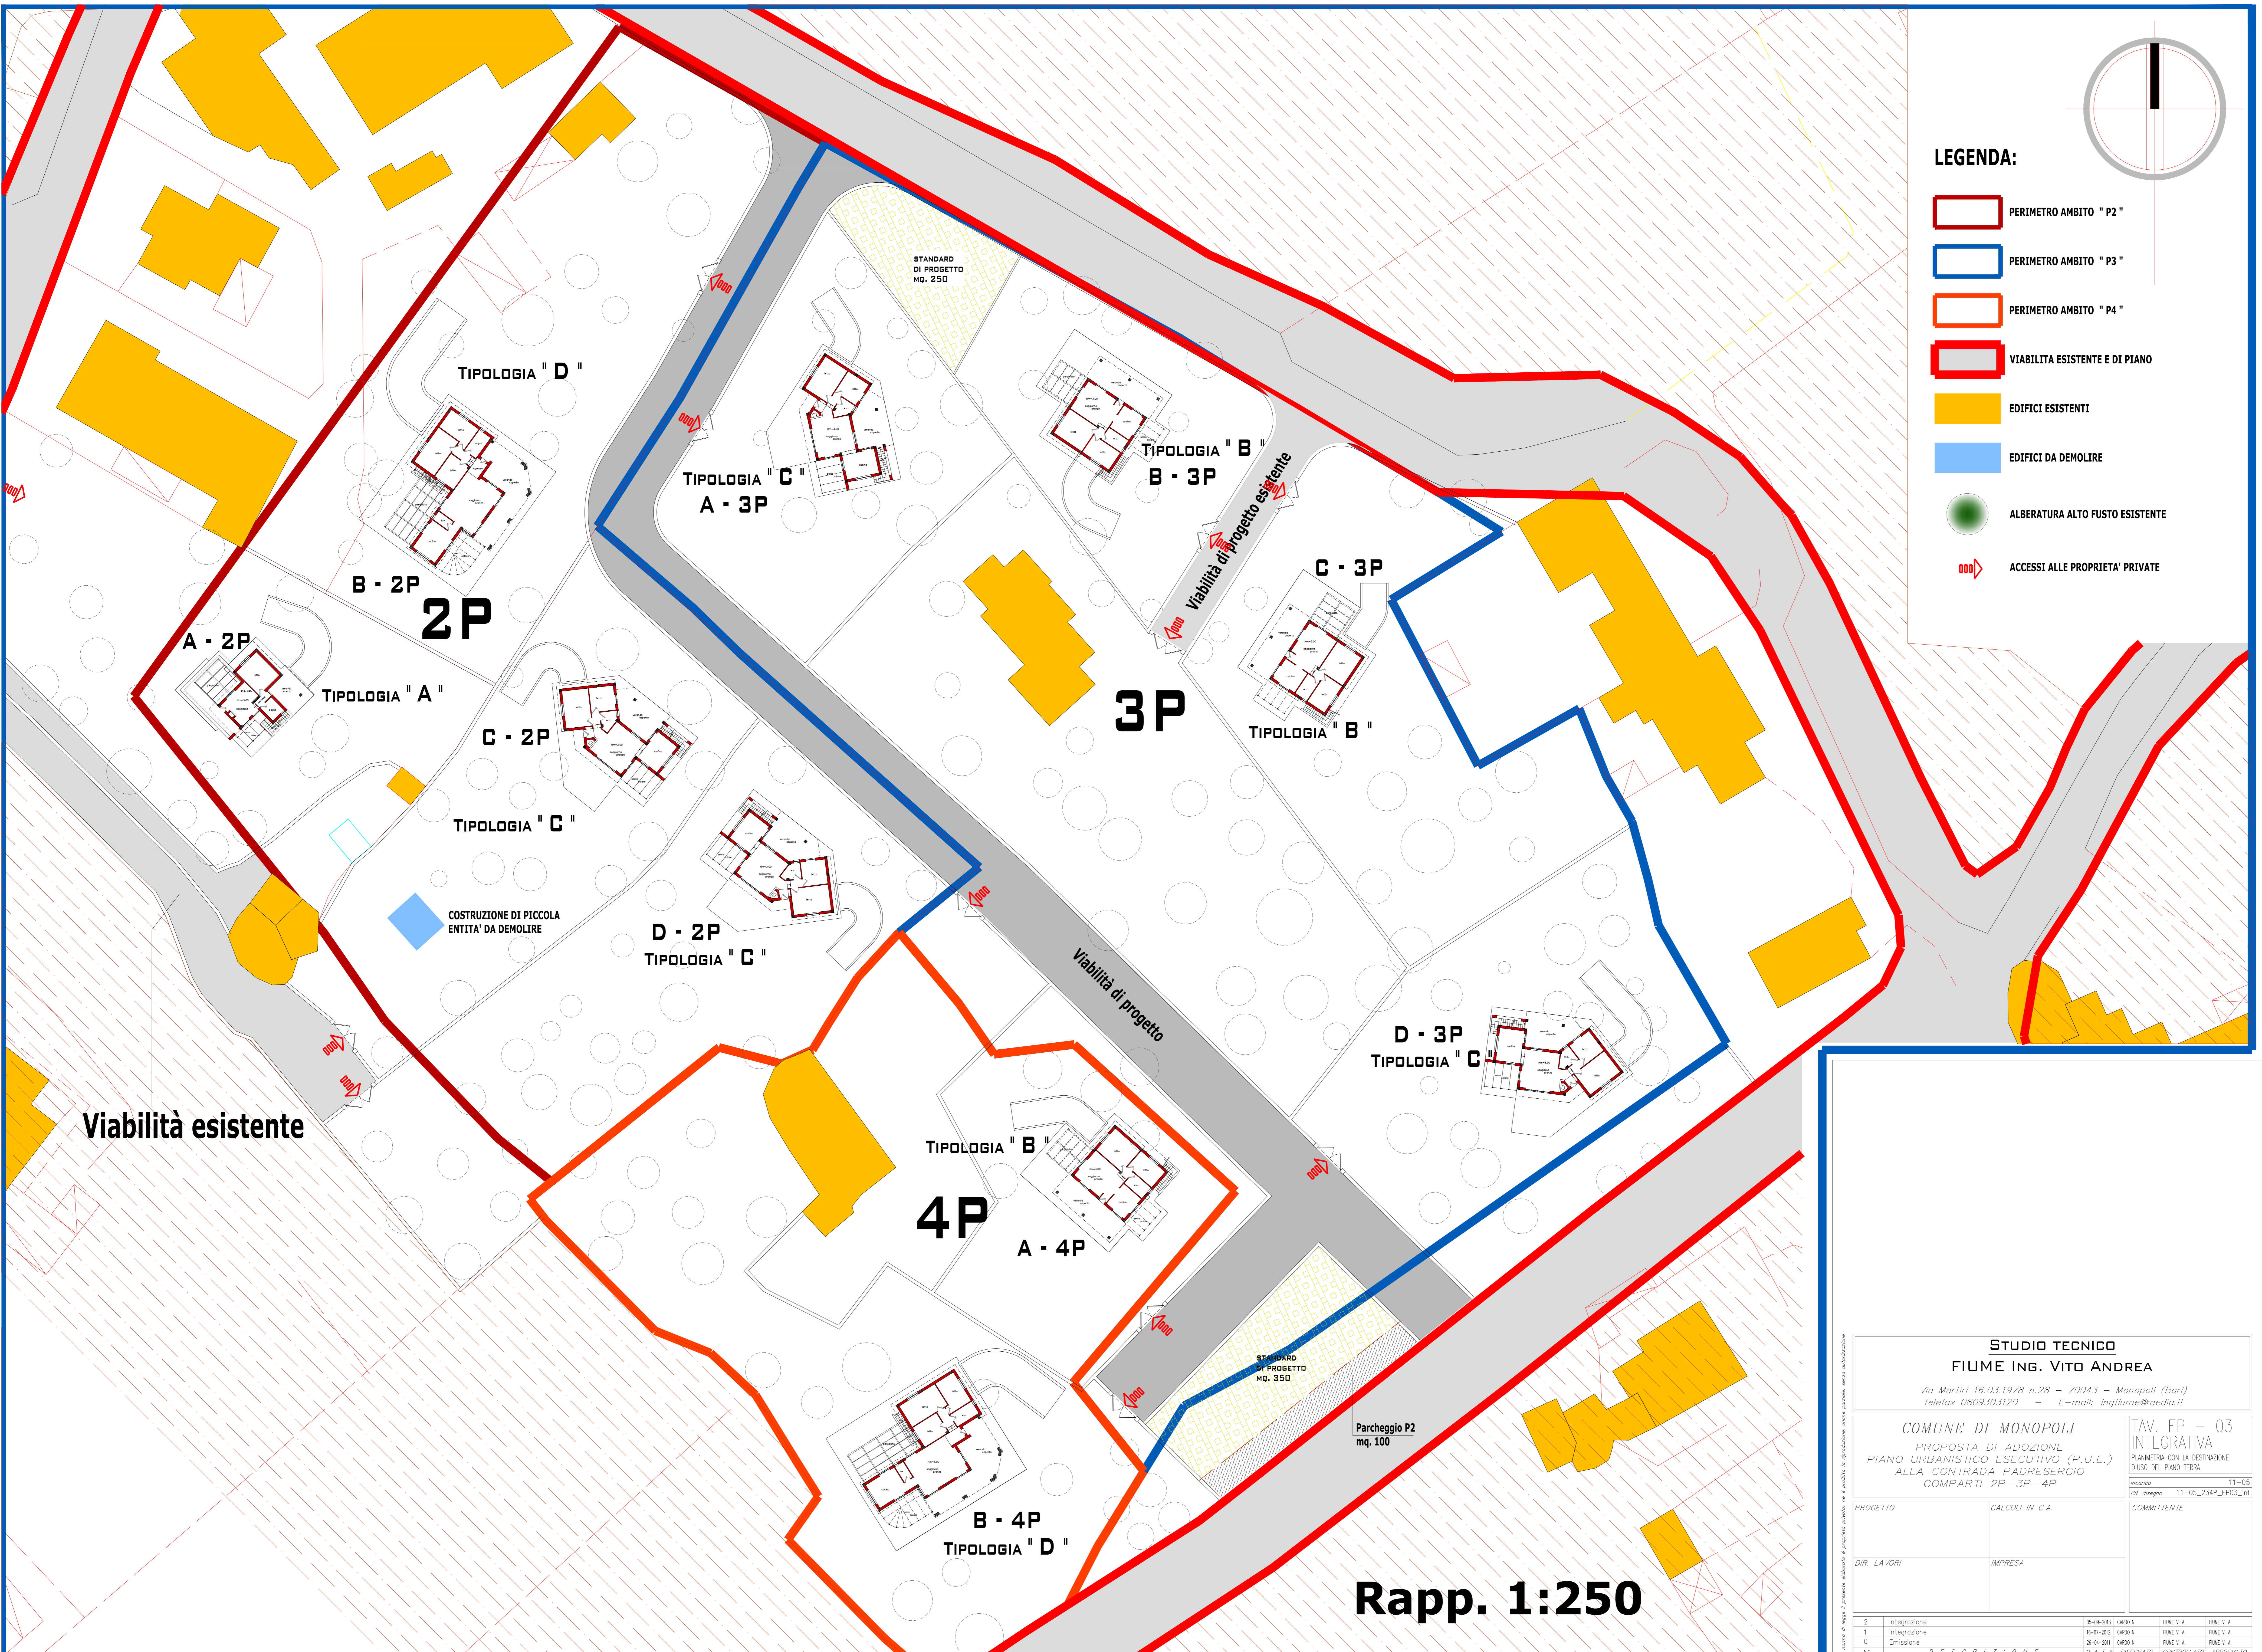

Viabilità esistente

Viabilità di progetto

**Rapp. 1:250**

<b>STUDIO TECNICO</b>			
<b>FIUME ING. VITO ANDREA</b>			
Via Martiri 16.03.1978 n.28 - 70043 - Monopoli (Bari) Telefax 0809303120 - E-mail: ingfiume@media.it			
<b>COMUNE DI MONOPOLI</b>		<b>TAV. EP - 03</b>	
PROPOSTA DI ADOZIONE PIANO URBANISTICO ESECUTIVO (P.U.E.) ALLA CONTRADA PADRESERGIO COMPARTI 2P-3P-4P		INTEGRATIVA PIANIMETRIA CON LA DESTINAZIONE D'USO DEL PIANO TERRA	
PROGETTO		COMMITTENTE	
DIR. LAVORI		IMPRESA	
PROGETTO		CALCOLI IN C.A.	
2	Integrazione	05-09-2023	TAVO N. FIUME V. A. FIUME V. A.
1	Integrazione	06-01-2023	TAVO N. FIUME V. A. FIUME V. A.
0	Emissione	26-04-2021	TAVO N. FIUME V. A. FIUME V. A.
N°	DESCRIZIONE	DATA	DESSIGNATO CONTROLLATO APPROVATO