


COMUNE DI MONOPOLI Provincia di Bari			
PROGETTO P.U.E. (Piano Urbanistico Esecutivo) Ambito A11 - Contesto residenziale di nuovo impianto a media densità Via Conchia, Monopoli			
COMMITTENTI Habitat Ecoedilizia & Costruzioni srl <small>spazio a disposizione per protocolli e informazioni di piano di Edil</small>			
Edilmed srl <small>spazio a firma</small>			
OGGETTO TAVOLA 23 - Rev. 1 PLANIMETRIA GENERALE DI PROGETTO. SCHEMI DELLE URBANIZZAZIONI - Rete idrica - Rete fogna nera - Rete fogna bianca			
scala 1:500			
PROGETTISTI Arch. Giovanni Musa <small>giovannimusa@libero.it</small>		Arch. Fabio Simone <small>arch.fabiosimone@barto.it</small>	
Arch. Antonietta Simone <small>antonietta@barto.it</small>		<small>spazio a firma</small>	
DATA: Febbraio 2016 1a rev. Giugno 2016 2a rev. 3a rev. <small>Studio di progettazione integrata Simone & Musa</small> <small>Viale A. Moro 69117 - 70043 Monopoli telefon +39 080 9303060</small>			

SVILUPPO mt 500 	RETE IDRICA DI PROGETTO
	RETE IDRICA ESISTENTE (Ø 150)
SVILUPPO mt 500 	RETE FOGNA NERA DI PROGETTO
	RETE FOGNA NERA ESISTENTE (Ø 200)
SVILUPPO mt 200 	RETE FOGNA BIANCA
	n. 3 IMPIANTI DI TRATTAMENTO ACQUE DI PRIMA PIOGGIA

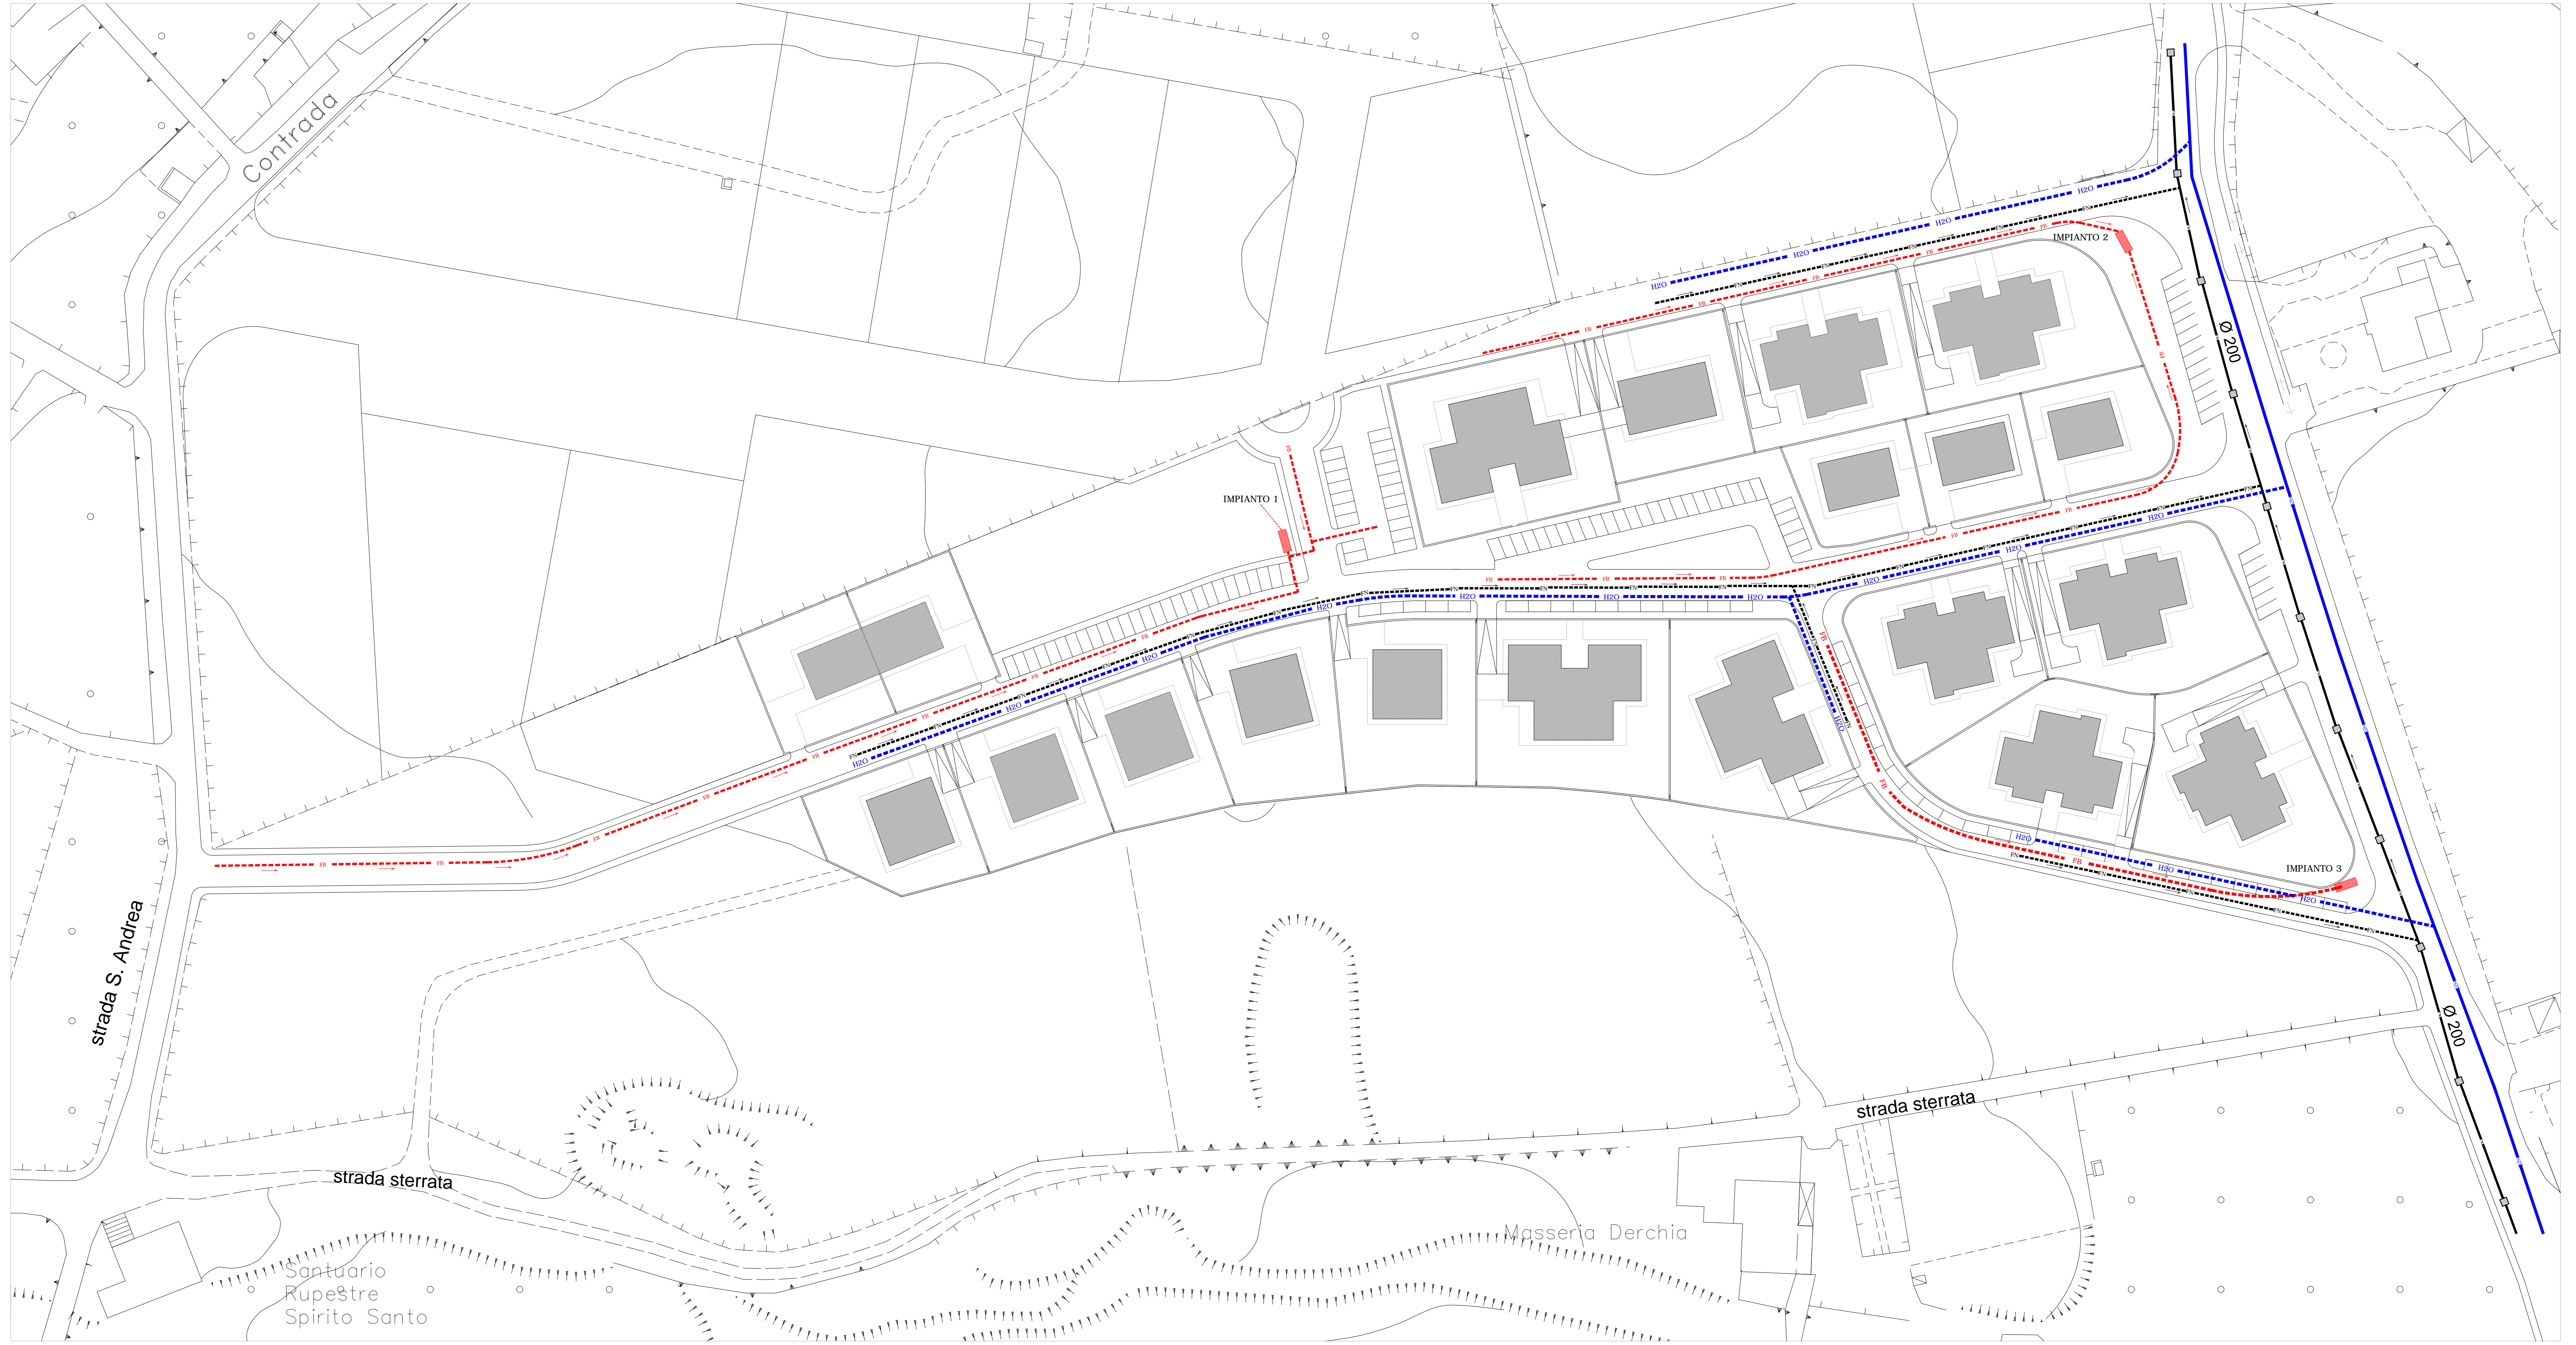

PLANIMETRIA GENERALE D'INTERVENTO AMBITO URBANO A11
- Piano quotato di progetto