



# piano urbanistico esecutivo

COMUNE DI MONOPOLI

## Contesti urbani residenziali di nuovo impianto a bassa densita' Ambito | Urbano | A2

Progettazione  
ing. arch. Claudia Piscitelli  
ing. arch. Marco Selicato

Consulenza urbanistica  
prof. ing. Francesco Selicato


Planimetria di progetto  
Planimetria su mappa catastale

Tav\_20

-  3 livelli
-  2 livelli
-  1 livello
-  2 livelli + 1 livello bonus
-  1 o 2 livelli bonus
-  lotti saturi

INTESTAZIONE CATASTALE	PARTICELLA	SUPERFICIE CATASTALE	LOTTI SATURI	SUPERFICIE CATASTALE INCLUSA NEL COMPARTO
Ivone Antonia Menga	84	16354		16354
Leonardo Menga Sebastiano	85	1673	1673	16354
Ostuni-Ronci	86	8624		8624
Napoletano	89	670		670
Napoletano	90	900		900
Ostuni-Ronci	135	24		24
Ente autonomo per l'acquedotto pugliese	136	838		838
	202	680	680	680
Ostuni-Ronci	286	1750		1750
	496	1720	1720	1720
Napoletano	497	16475		16475
Napoletano	509	1907		1907
Napoletano	510	1160		1160
	544	1504	1504	1504
Perricci-Tauro	1272	17940		17940
	1273	31	31	31
	1294	1273	1273	1273
	4520	235	235	235
	4521	235	235	235
Comune di Monopoli	strada*	1460	1460	1460
<b>TOTALI</b>		<b>75453</b>	<b>8811</b>	<b>66642</b>

\*strada che non produce SU1 - NTA PU/G/P art. 41.04

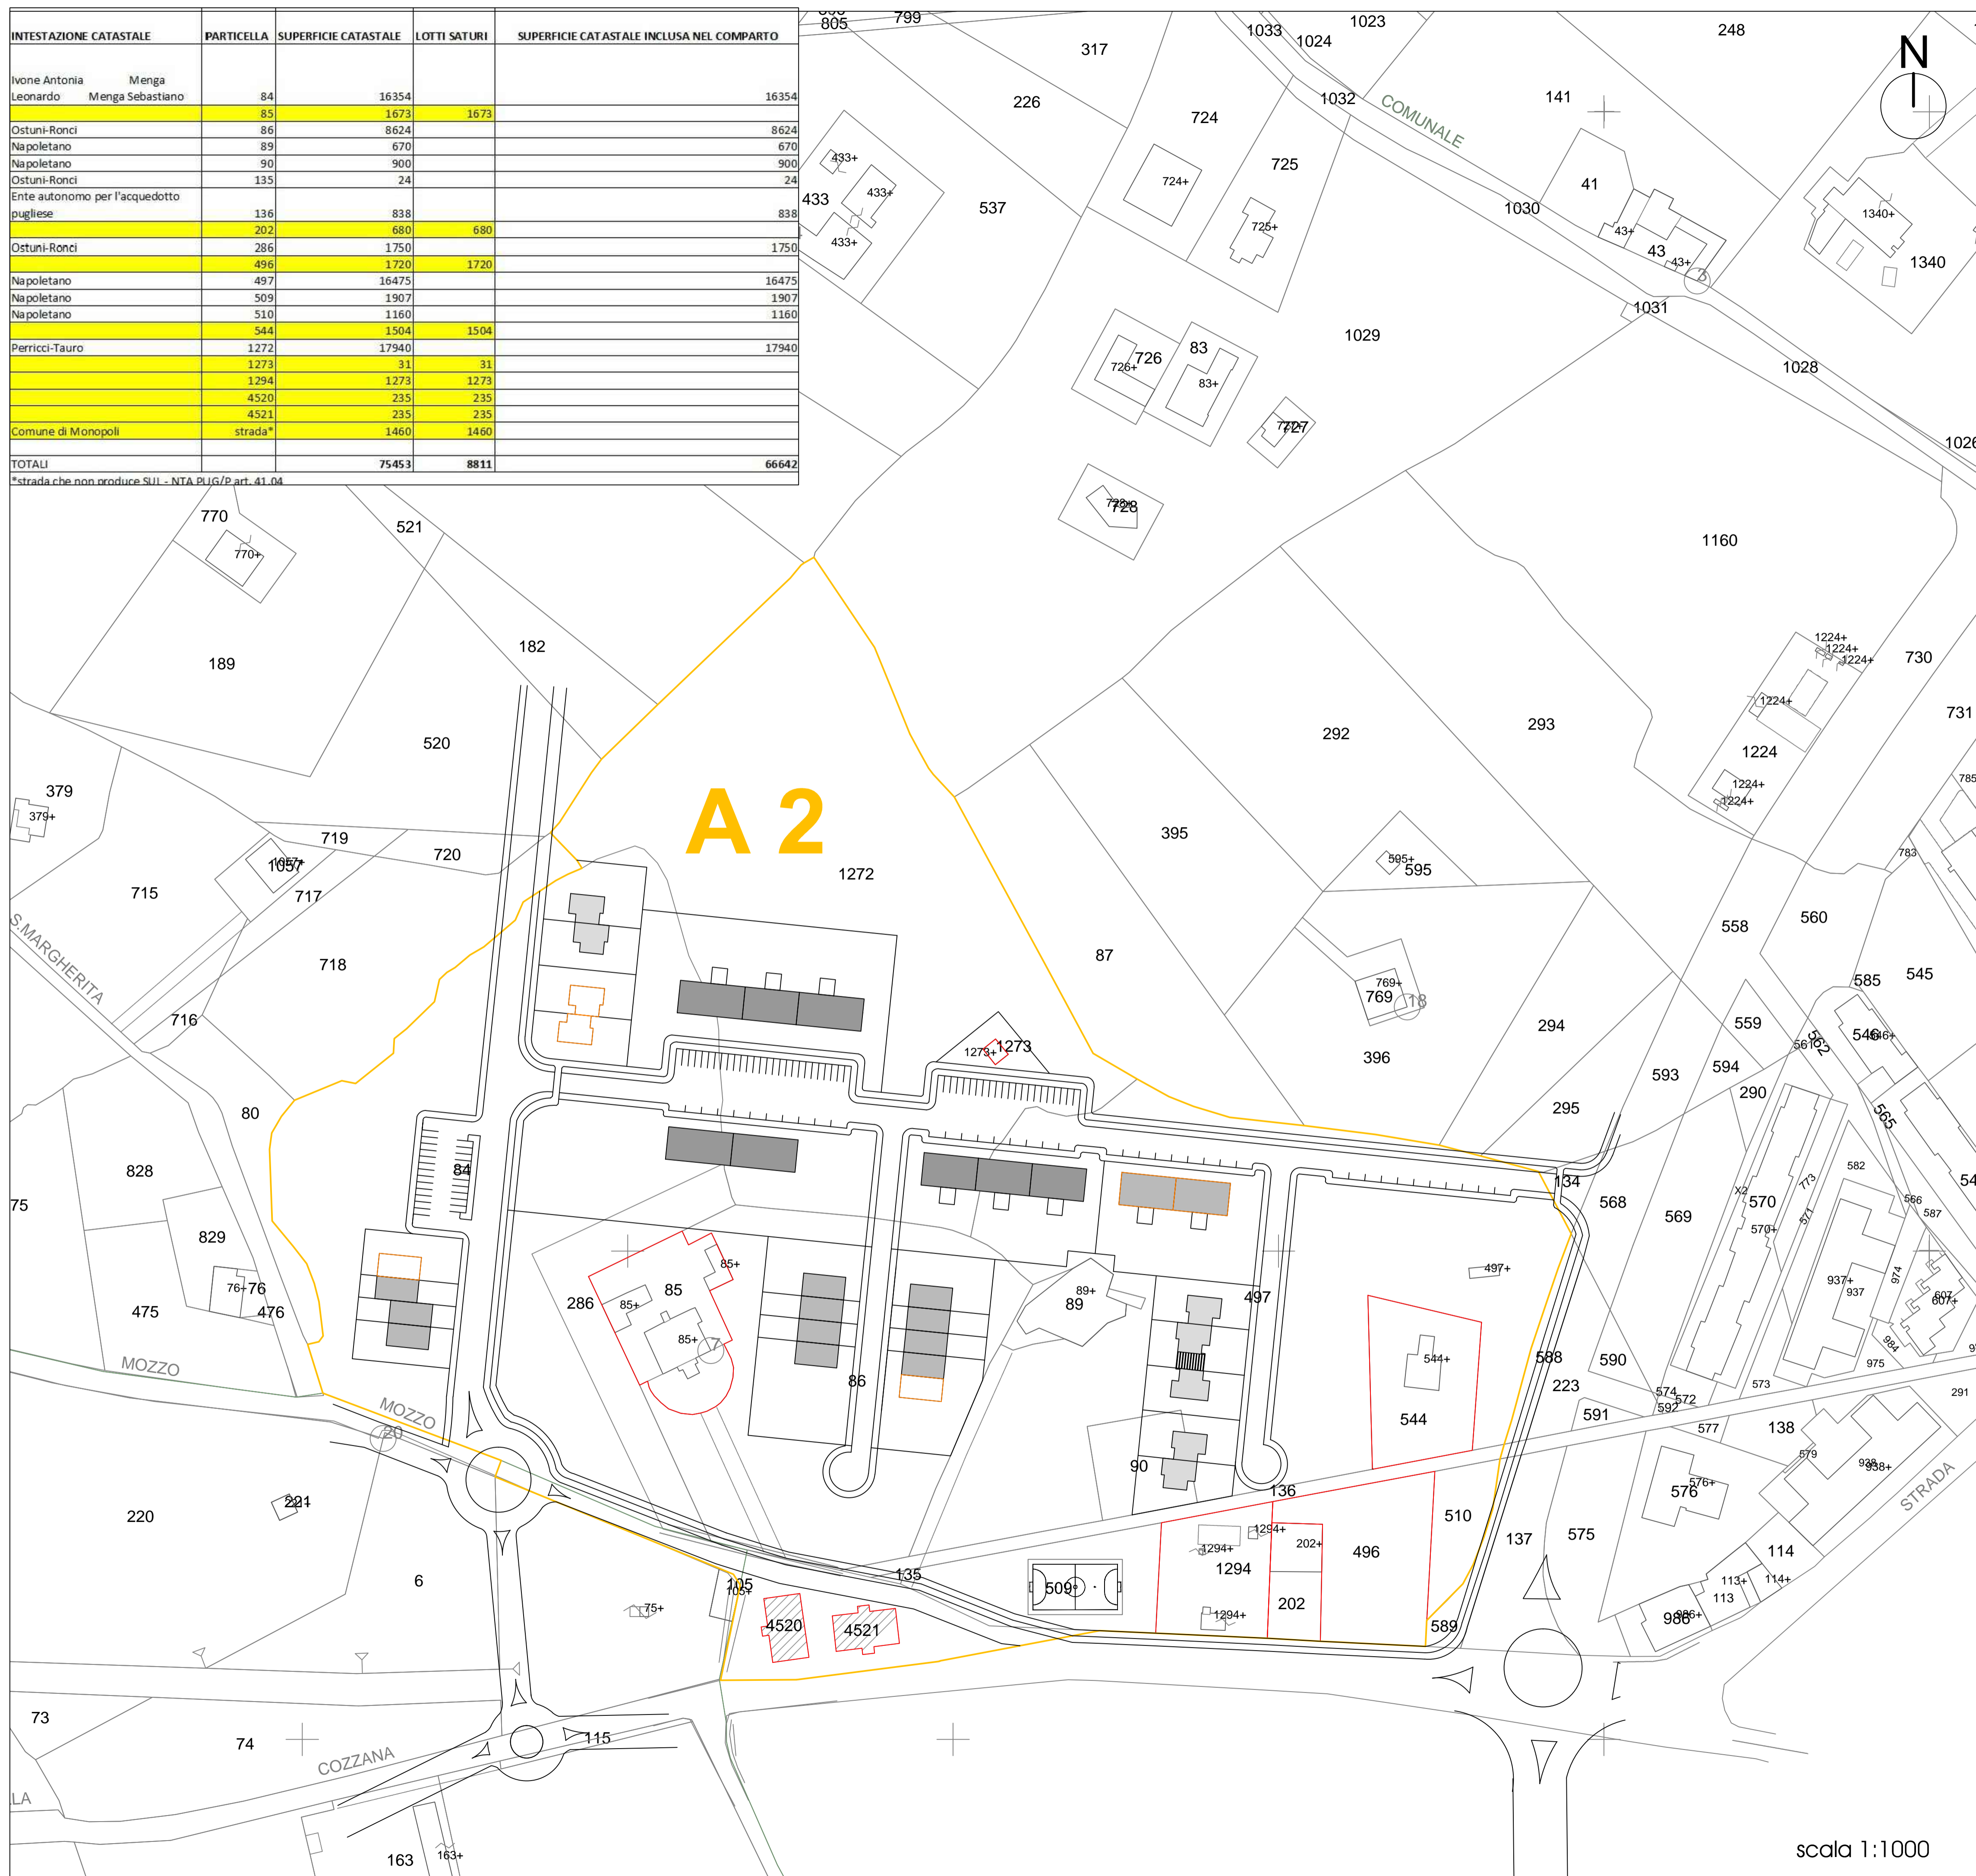

scala 1:1000