


DATI METRICI - LOTTO 11A - LOTTO ABBINATO		
DESCRIZIONE	SUPERFICIE	
SUPERFICIE LOTTO 11 A	1023,00	mq
B - I.F.F.	2,00	mc/mq
C - VOLUME MAX CONSENTITO (A x B)	2046,00	mc
D - SUPERFICIE DI PROGETTO (2 PIANI)	530,61	mq
E - RAPPORTO DI COPERTURA	(4/10 x A)	
SUPERFICIE COPERTA CONSENTITA	409,20	mq
SUPERFICIE COPERTA DI PROGETTO	265,31	mq
F - PARCHEGGIO (1/5 x D)	106,12	mq

DATI METRICI - LOTTO 11B - LOTTO ABBINATO		
DESCRIZIONE	SUPERFICIE	
SUPERFICIE LOTTO 11 B	1024,37	mq
B - I.F.F.	2,00	mc/mq
C - VOLUME MAX CONSENTITO (A x B)	2048,74	mc
D - SUPERFICIE DI PROGETTO (2 PIANI)	530,61	mq
E - RAPPORTO DI COPERTURA	(4/10 x A)	
SUPERFICIE COPERTA CONSENTITA	409,75	mq
SUPERFICIE COPERTA DI PROGETTO	265,31	mq
F - PARCHEGGIO (1/5 x D)	106,12	mq

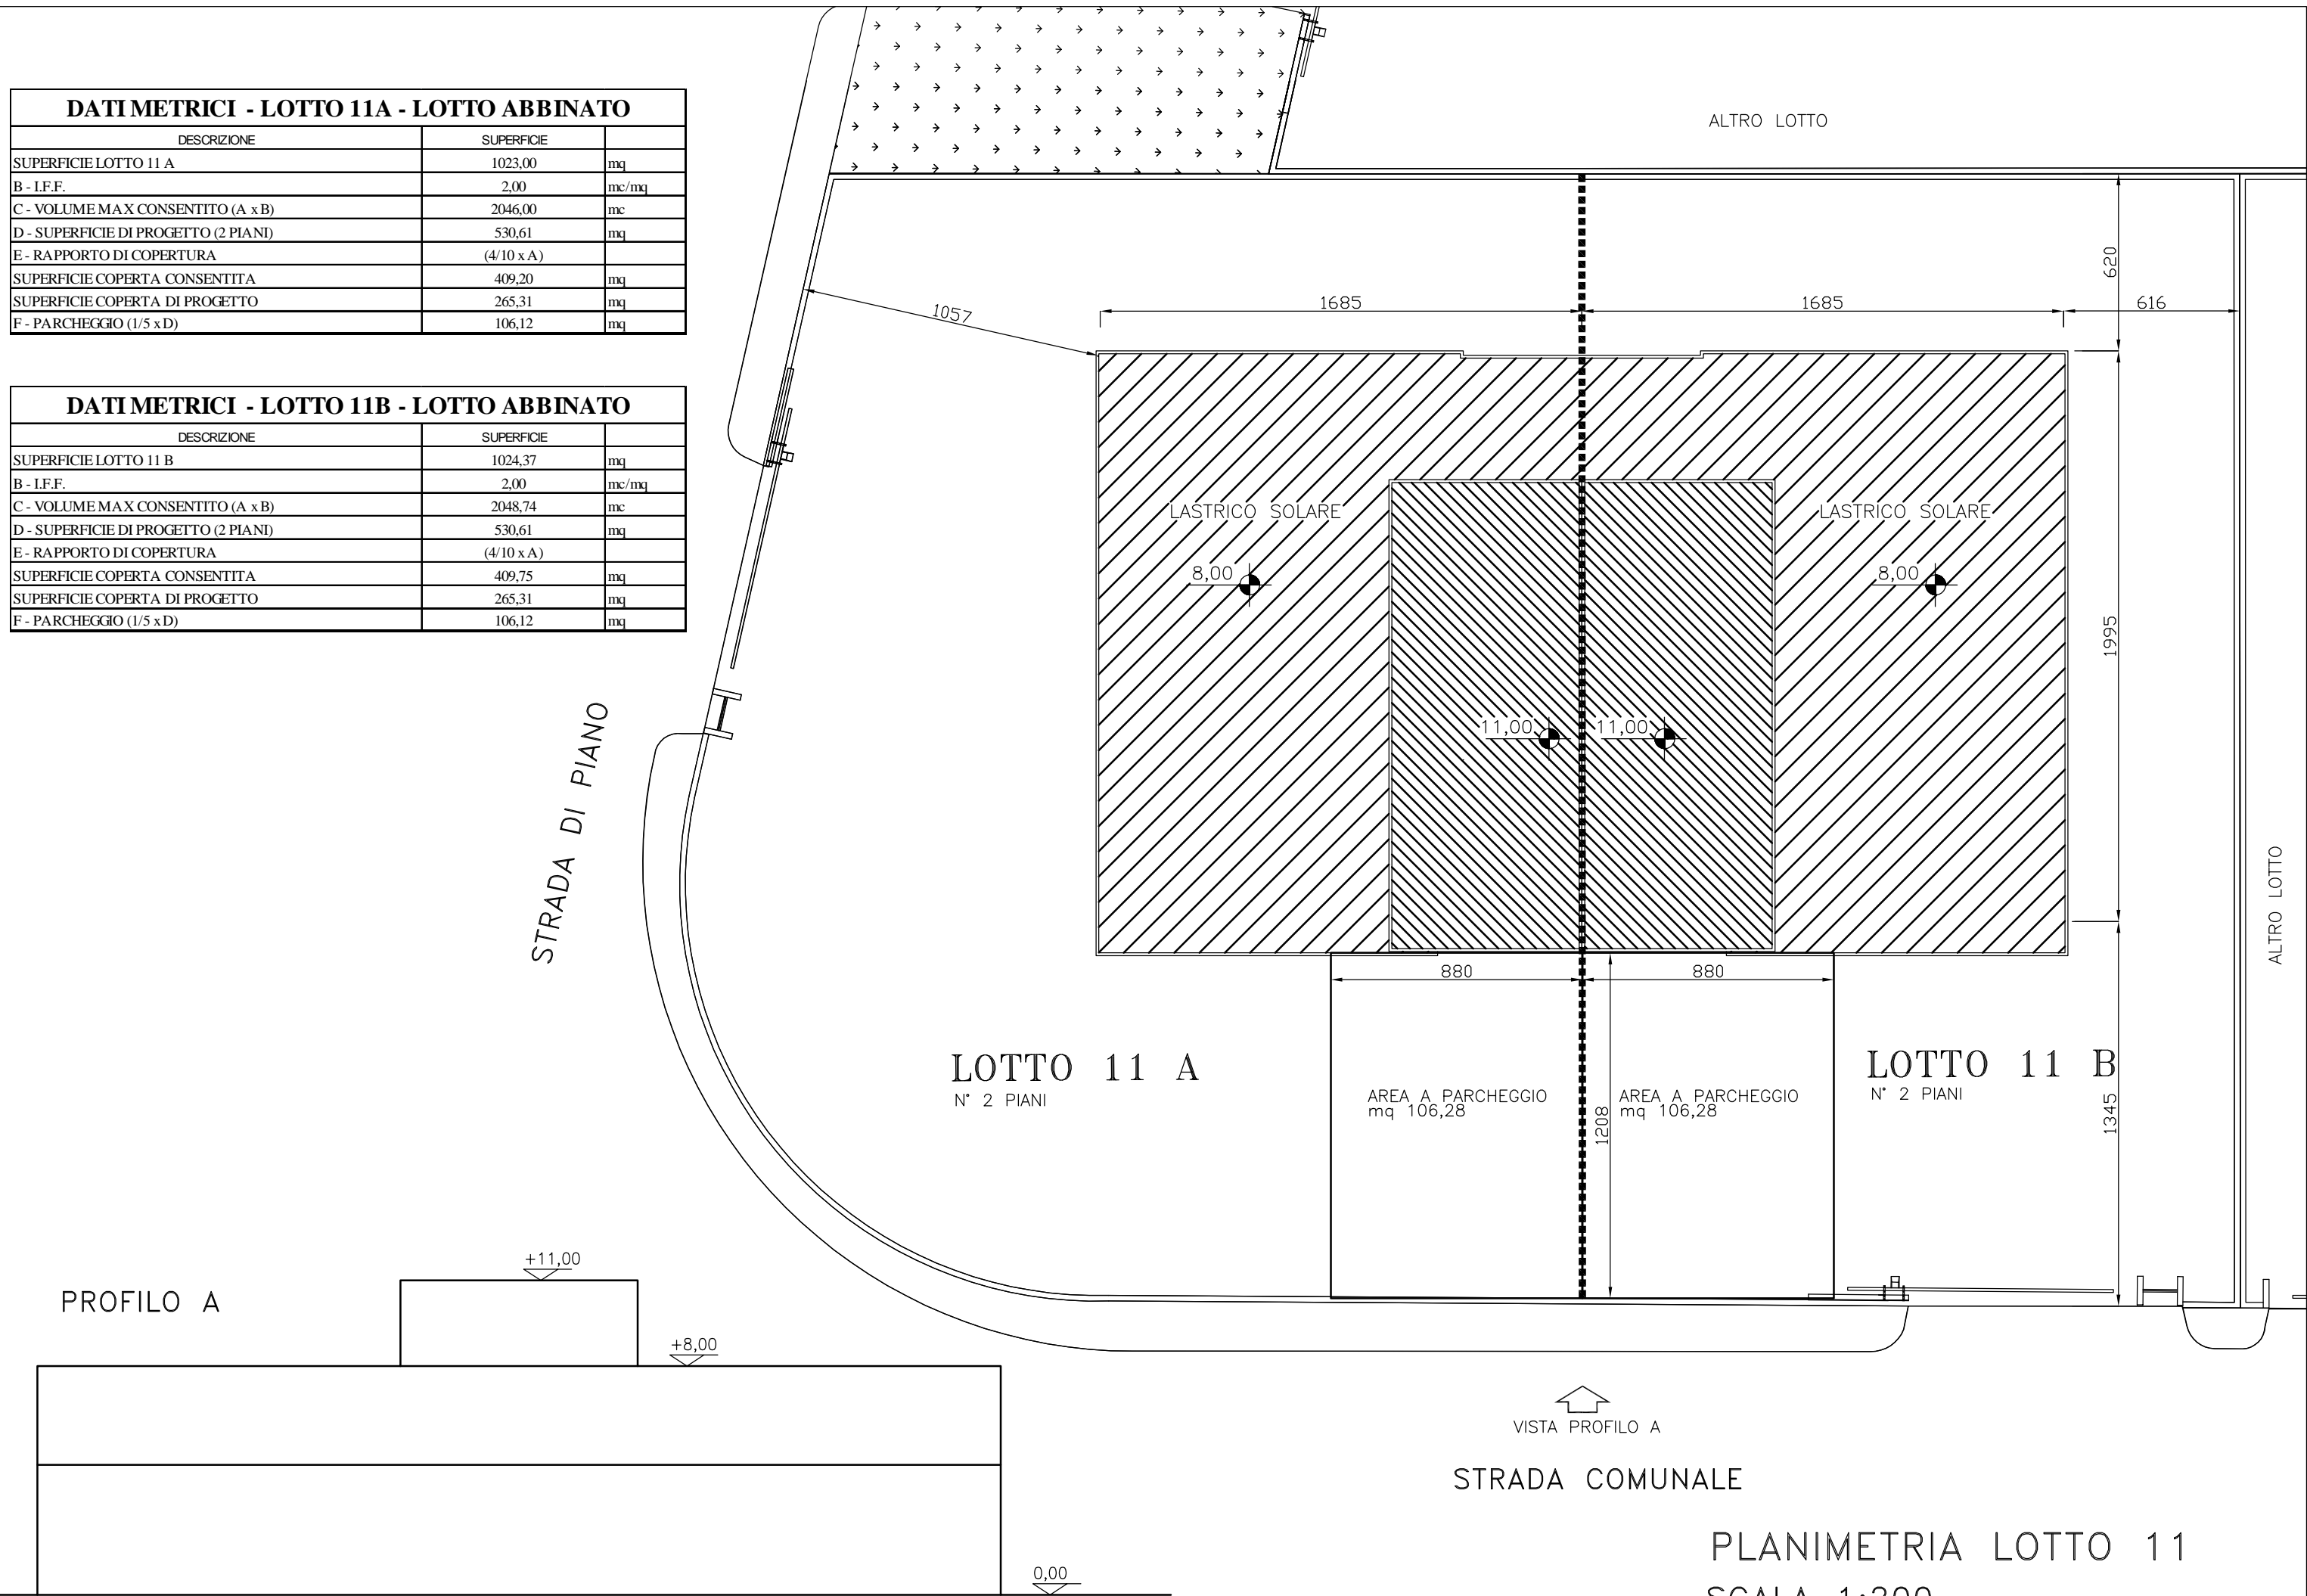

PLANIMETRIA LOTTO 11
SCALA 1:200