


**COMUNE DI MONOPOLI**

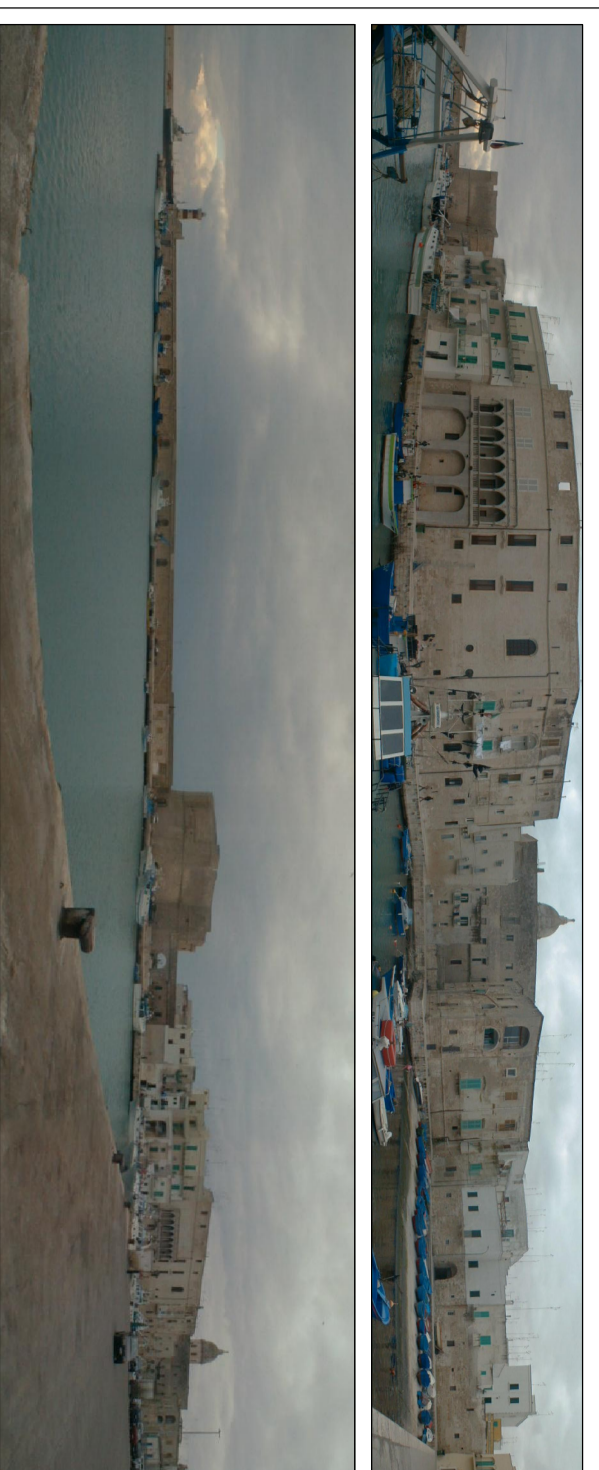

**Occorrenza:** Realizzazione e gestione di un approdo turistico presso il porto di Monopoli

**Autordita Portuale Dei LevantePorti di Bari, Barietta, Monopoli, P.le C. Colombo 1 - 70122 BA**

**COMMITTENTE:** ASSOCIAZIONE TEMPORANEA DI IMPRESE TRA:

SEA SPQR VACORTINO C/RO S.R.L. (Capogruppo - Mandatari) con sede in Bari, Via Massima 1  
 E-mail: sea@vacortino.it

MINA S.R.L. (Mandatari con sede in Bari, Via Massima 1  
 E-mail: mina@stgpec.it

ORIS GAS METANO S.R.L. (Mandatari con sede in Capurso (BA)  
 Società Provinciale "Tridiglio-Caltavota Bari (04/09)

E-mail: amministrazione@orisgas.it

Genm, Bantec MAORBERGIA (Mandatari con sede in Monopoli - C.da Lammungo 103, Monopoli  
 E-mail: info@maorbergia.it


**PROGETTO:** Ing. **Giorgio BIELZONO**

Genm, Bantec MAORBERGIA (topografia ed arte grafica)


**ELABORATO:** PARTICOLARE PONTILE: PIANTA - SEZIONE

**DATA:** 18 aprile 2012 **SCALA:** 1:20 **TAV.** 11 **REV.** 00

**PARTICOLARE PONTILE**

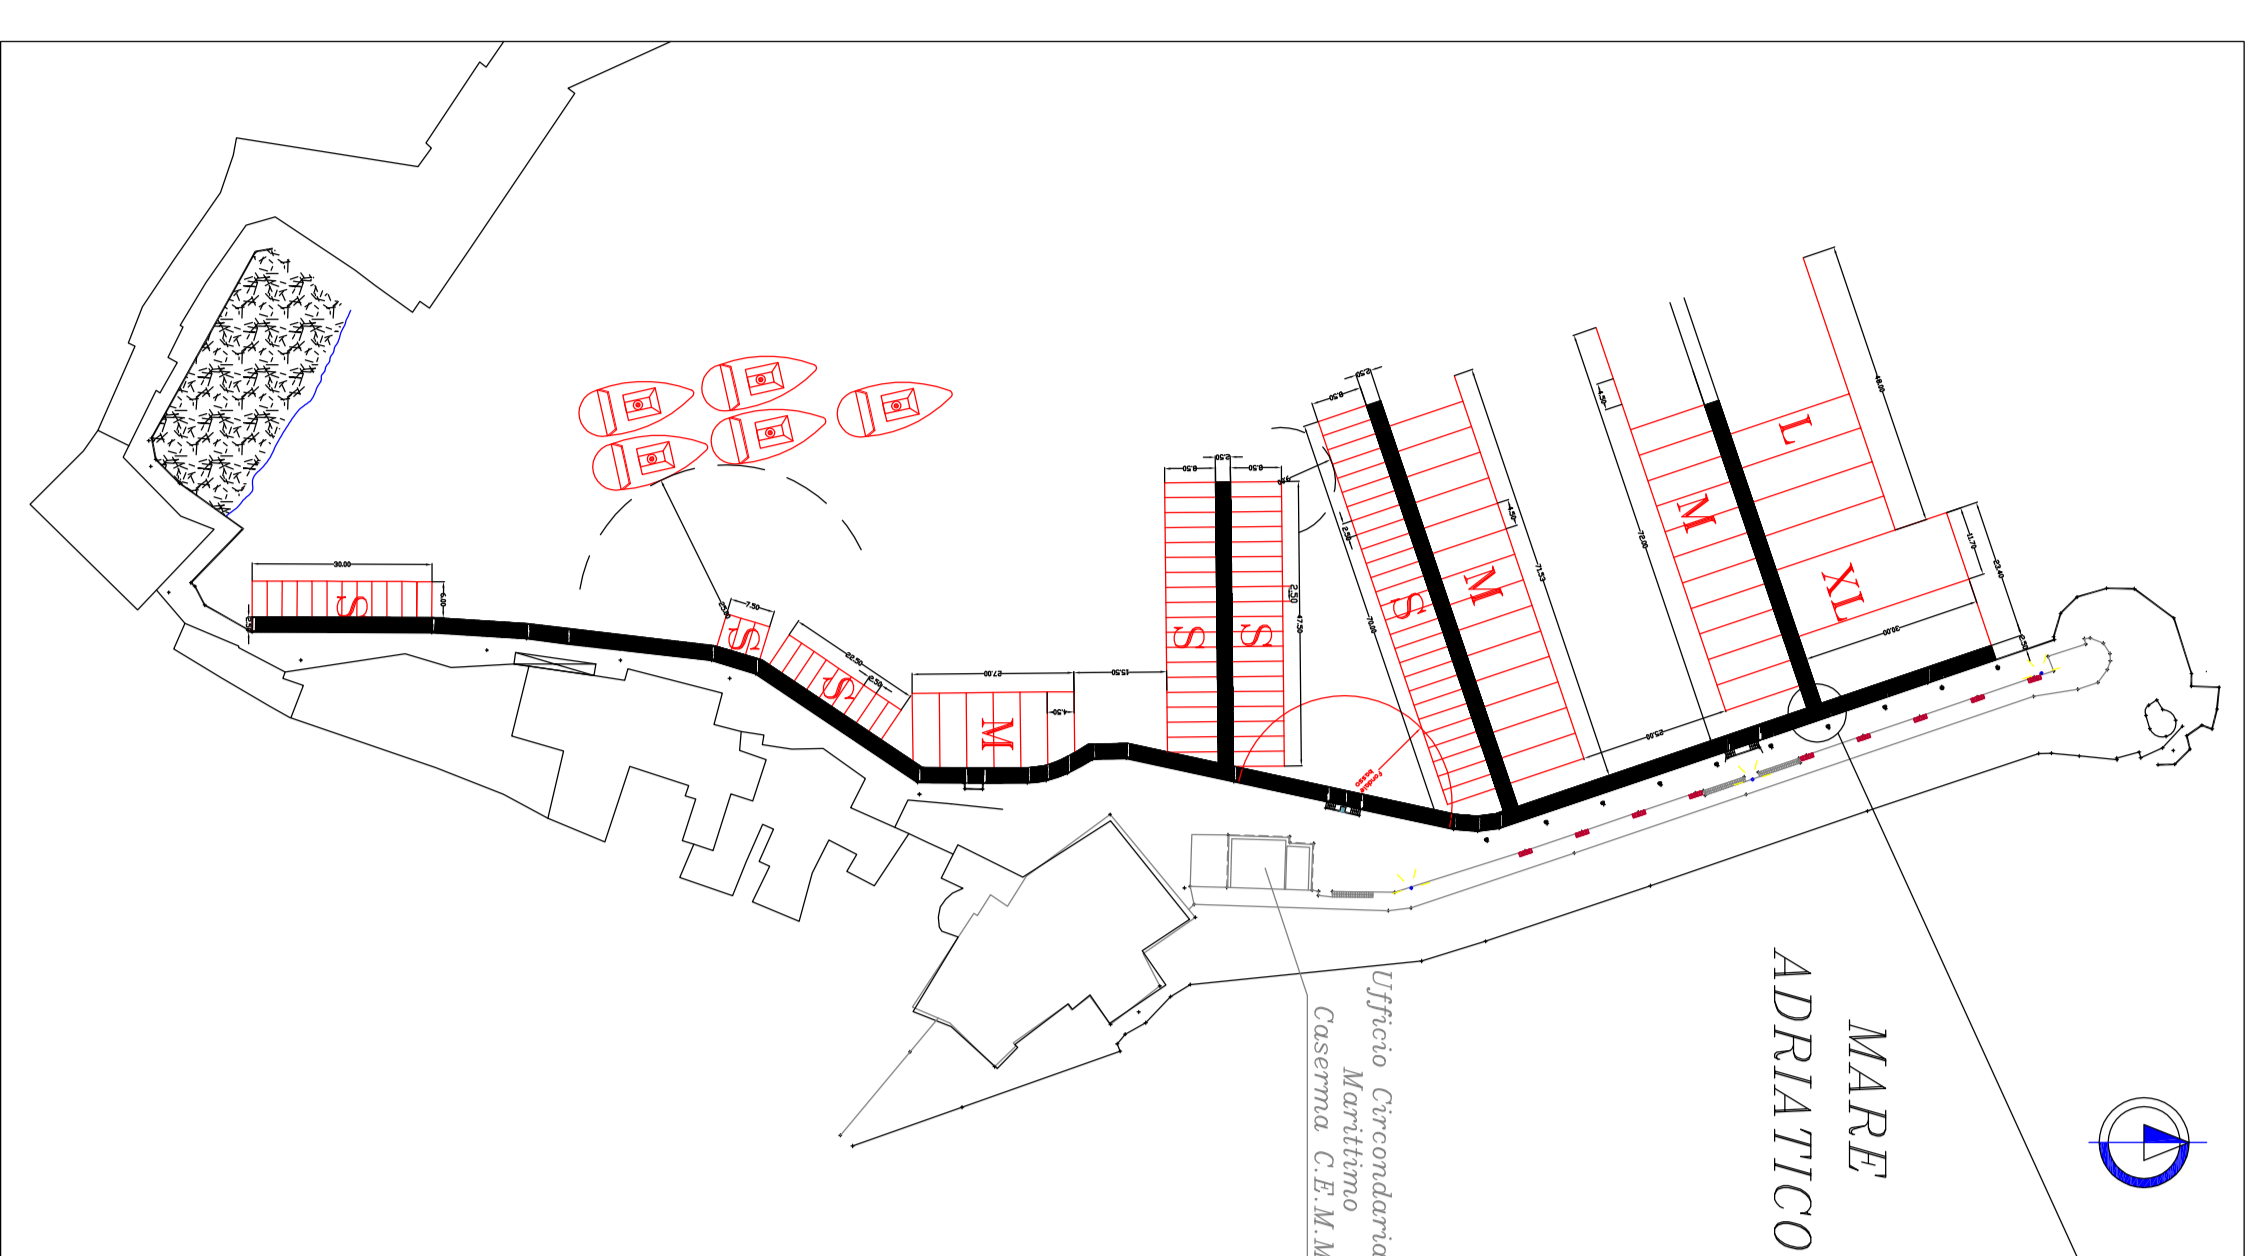

**PARTICOLARE PONTILE**

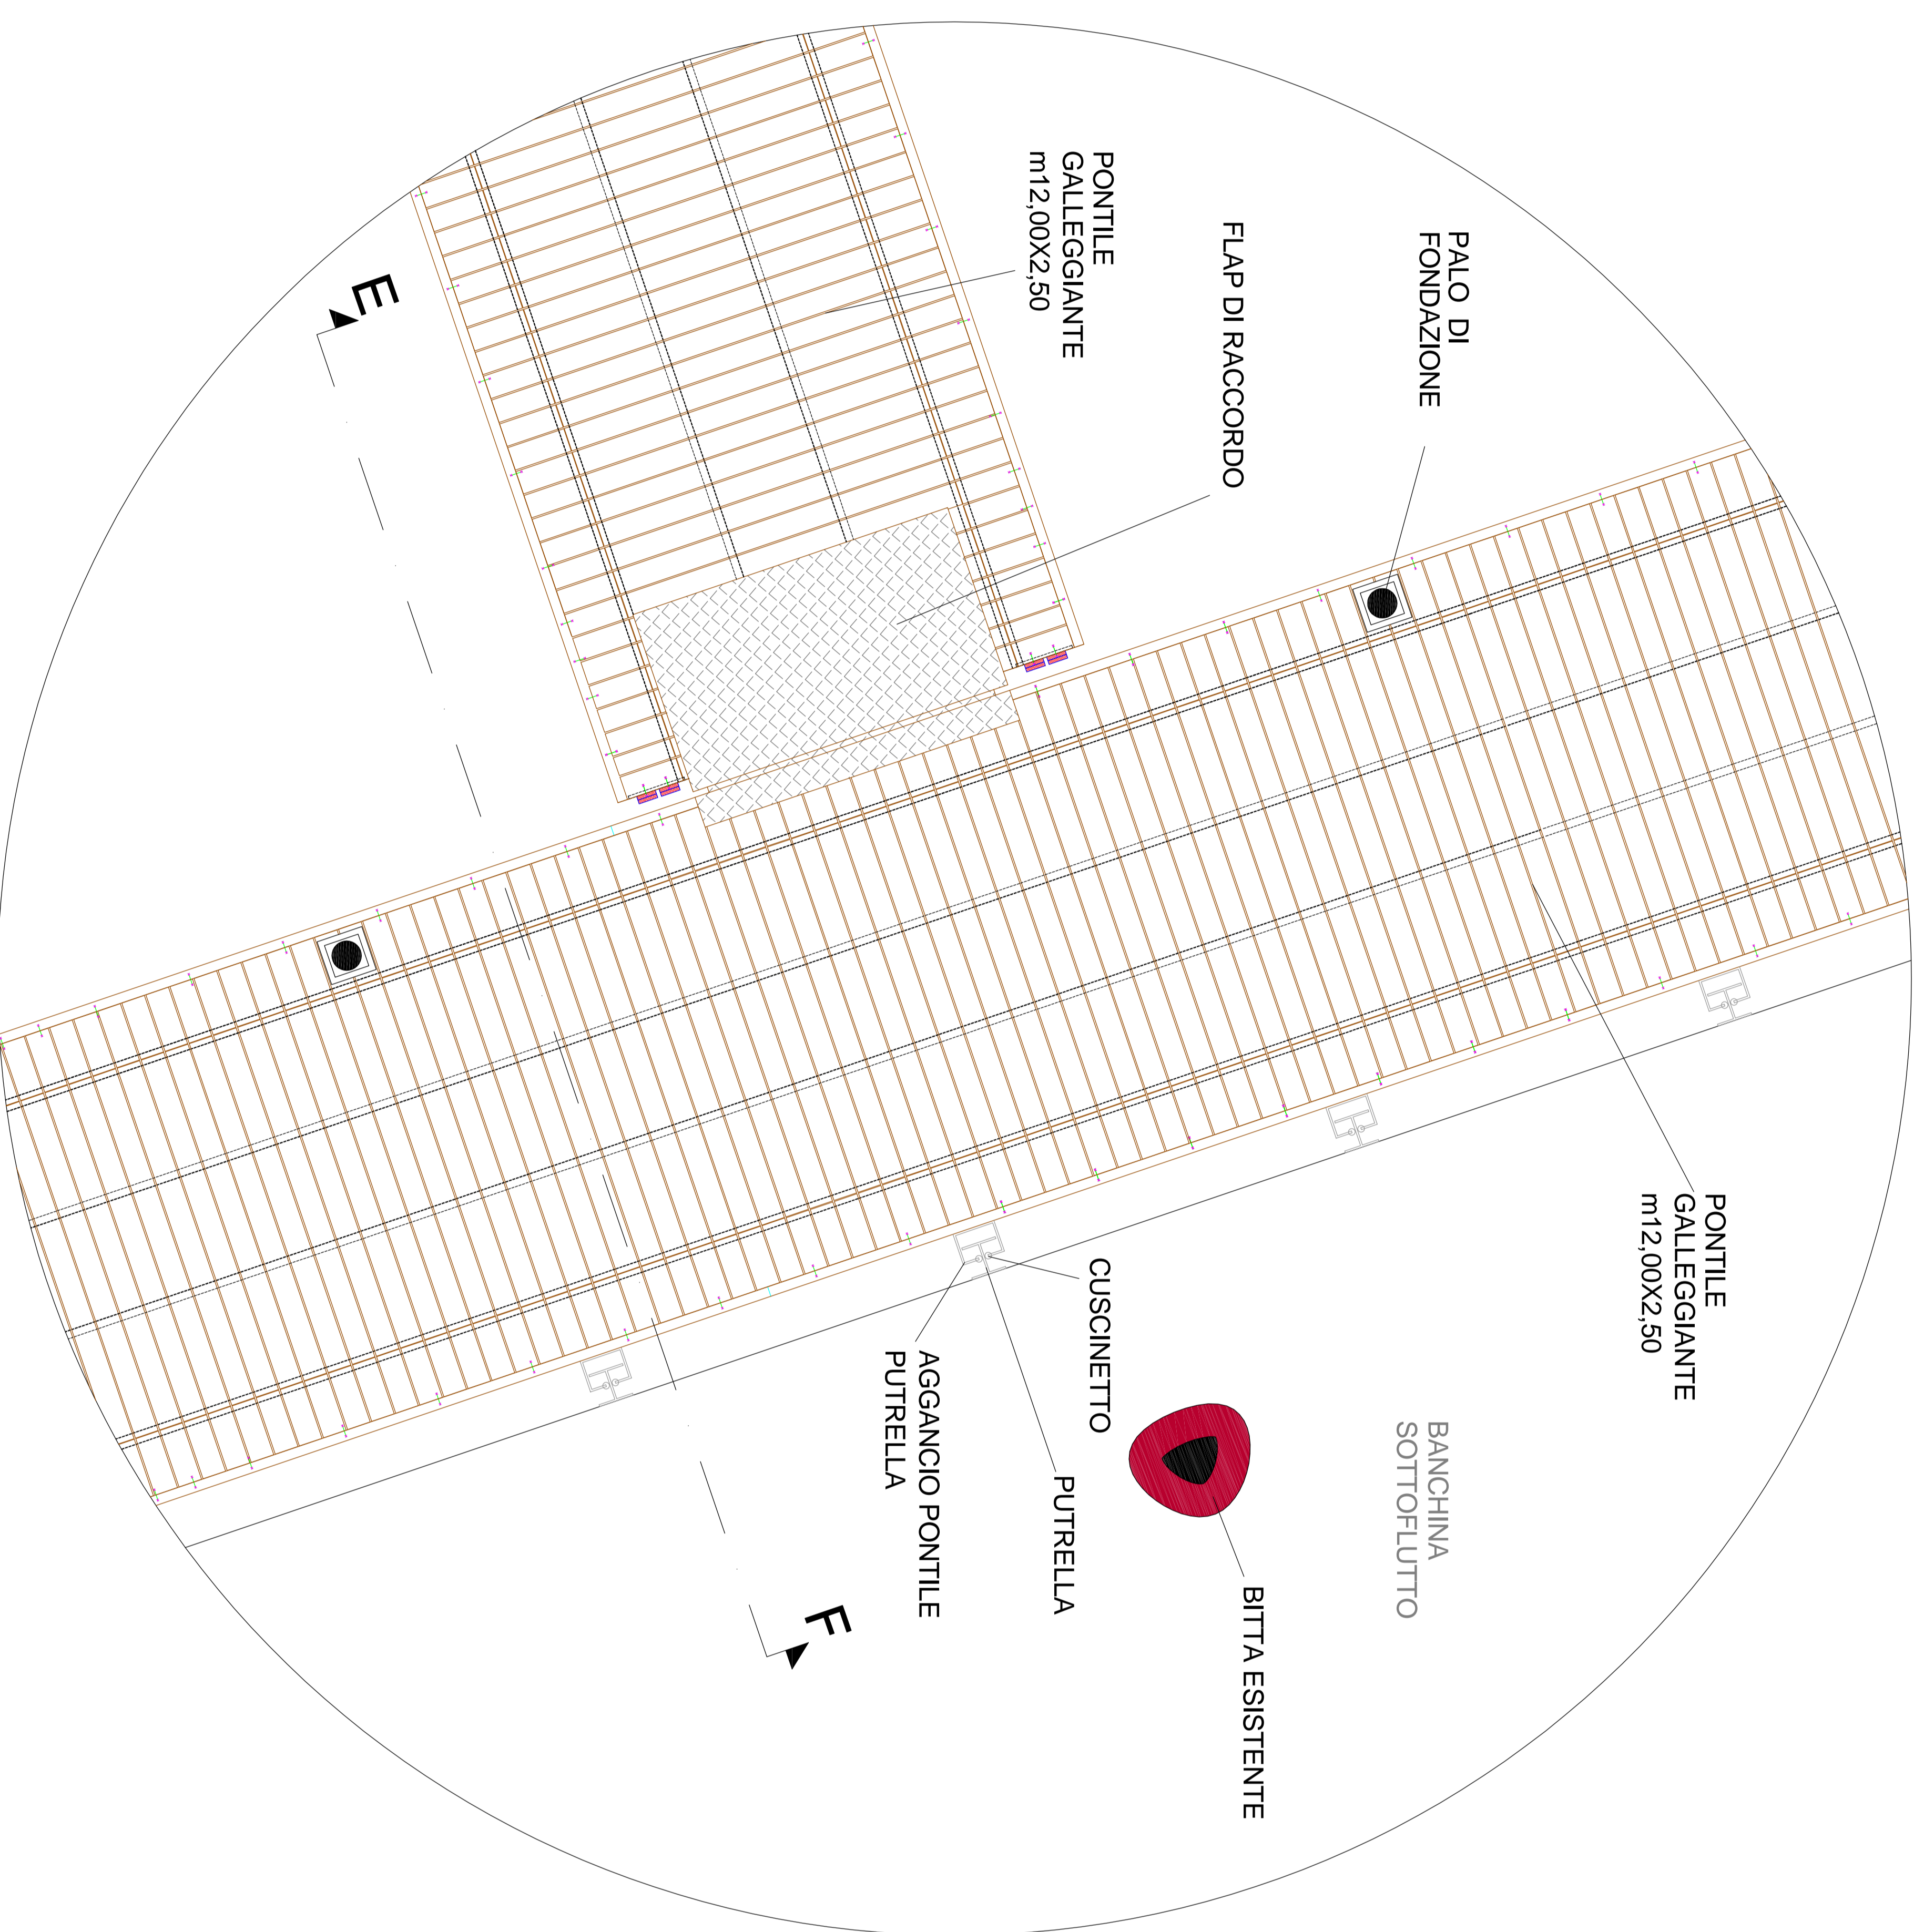

**PIANTA SCALA 1:20**

**SEZIONE E - F SCALA 1:20**

