


LEGENDA:

- PERIMETRO AMBITO "P2"
- PERIMETRO AMBITO "P3"
- PERIMETRO AMBITO "P4"
- VIABILITA' ESISTENTE E DI PIANO
- EDIFICI ESISTENTI
- EDIFICI DA DEMOLIRE
- VIABILITA' PRIVATA ACCESSO LOTTI
- ALBERATURA ALTO FUSTO ESISTENTE
- >>> ACCESSI ALLE PROPRIETA' PRIVATE

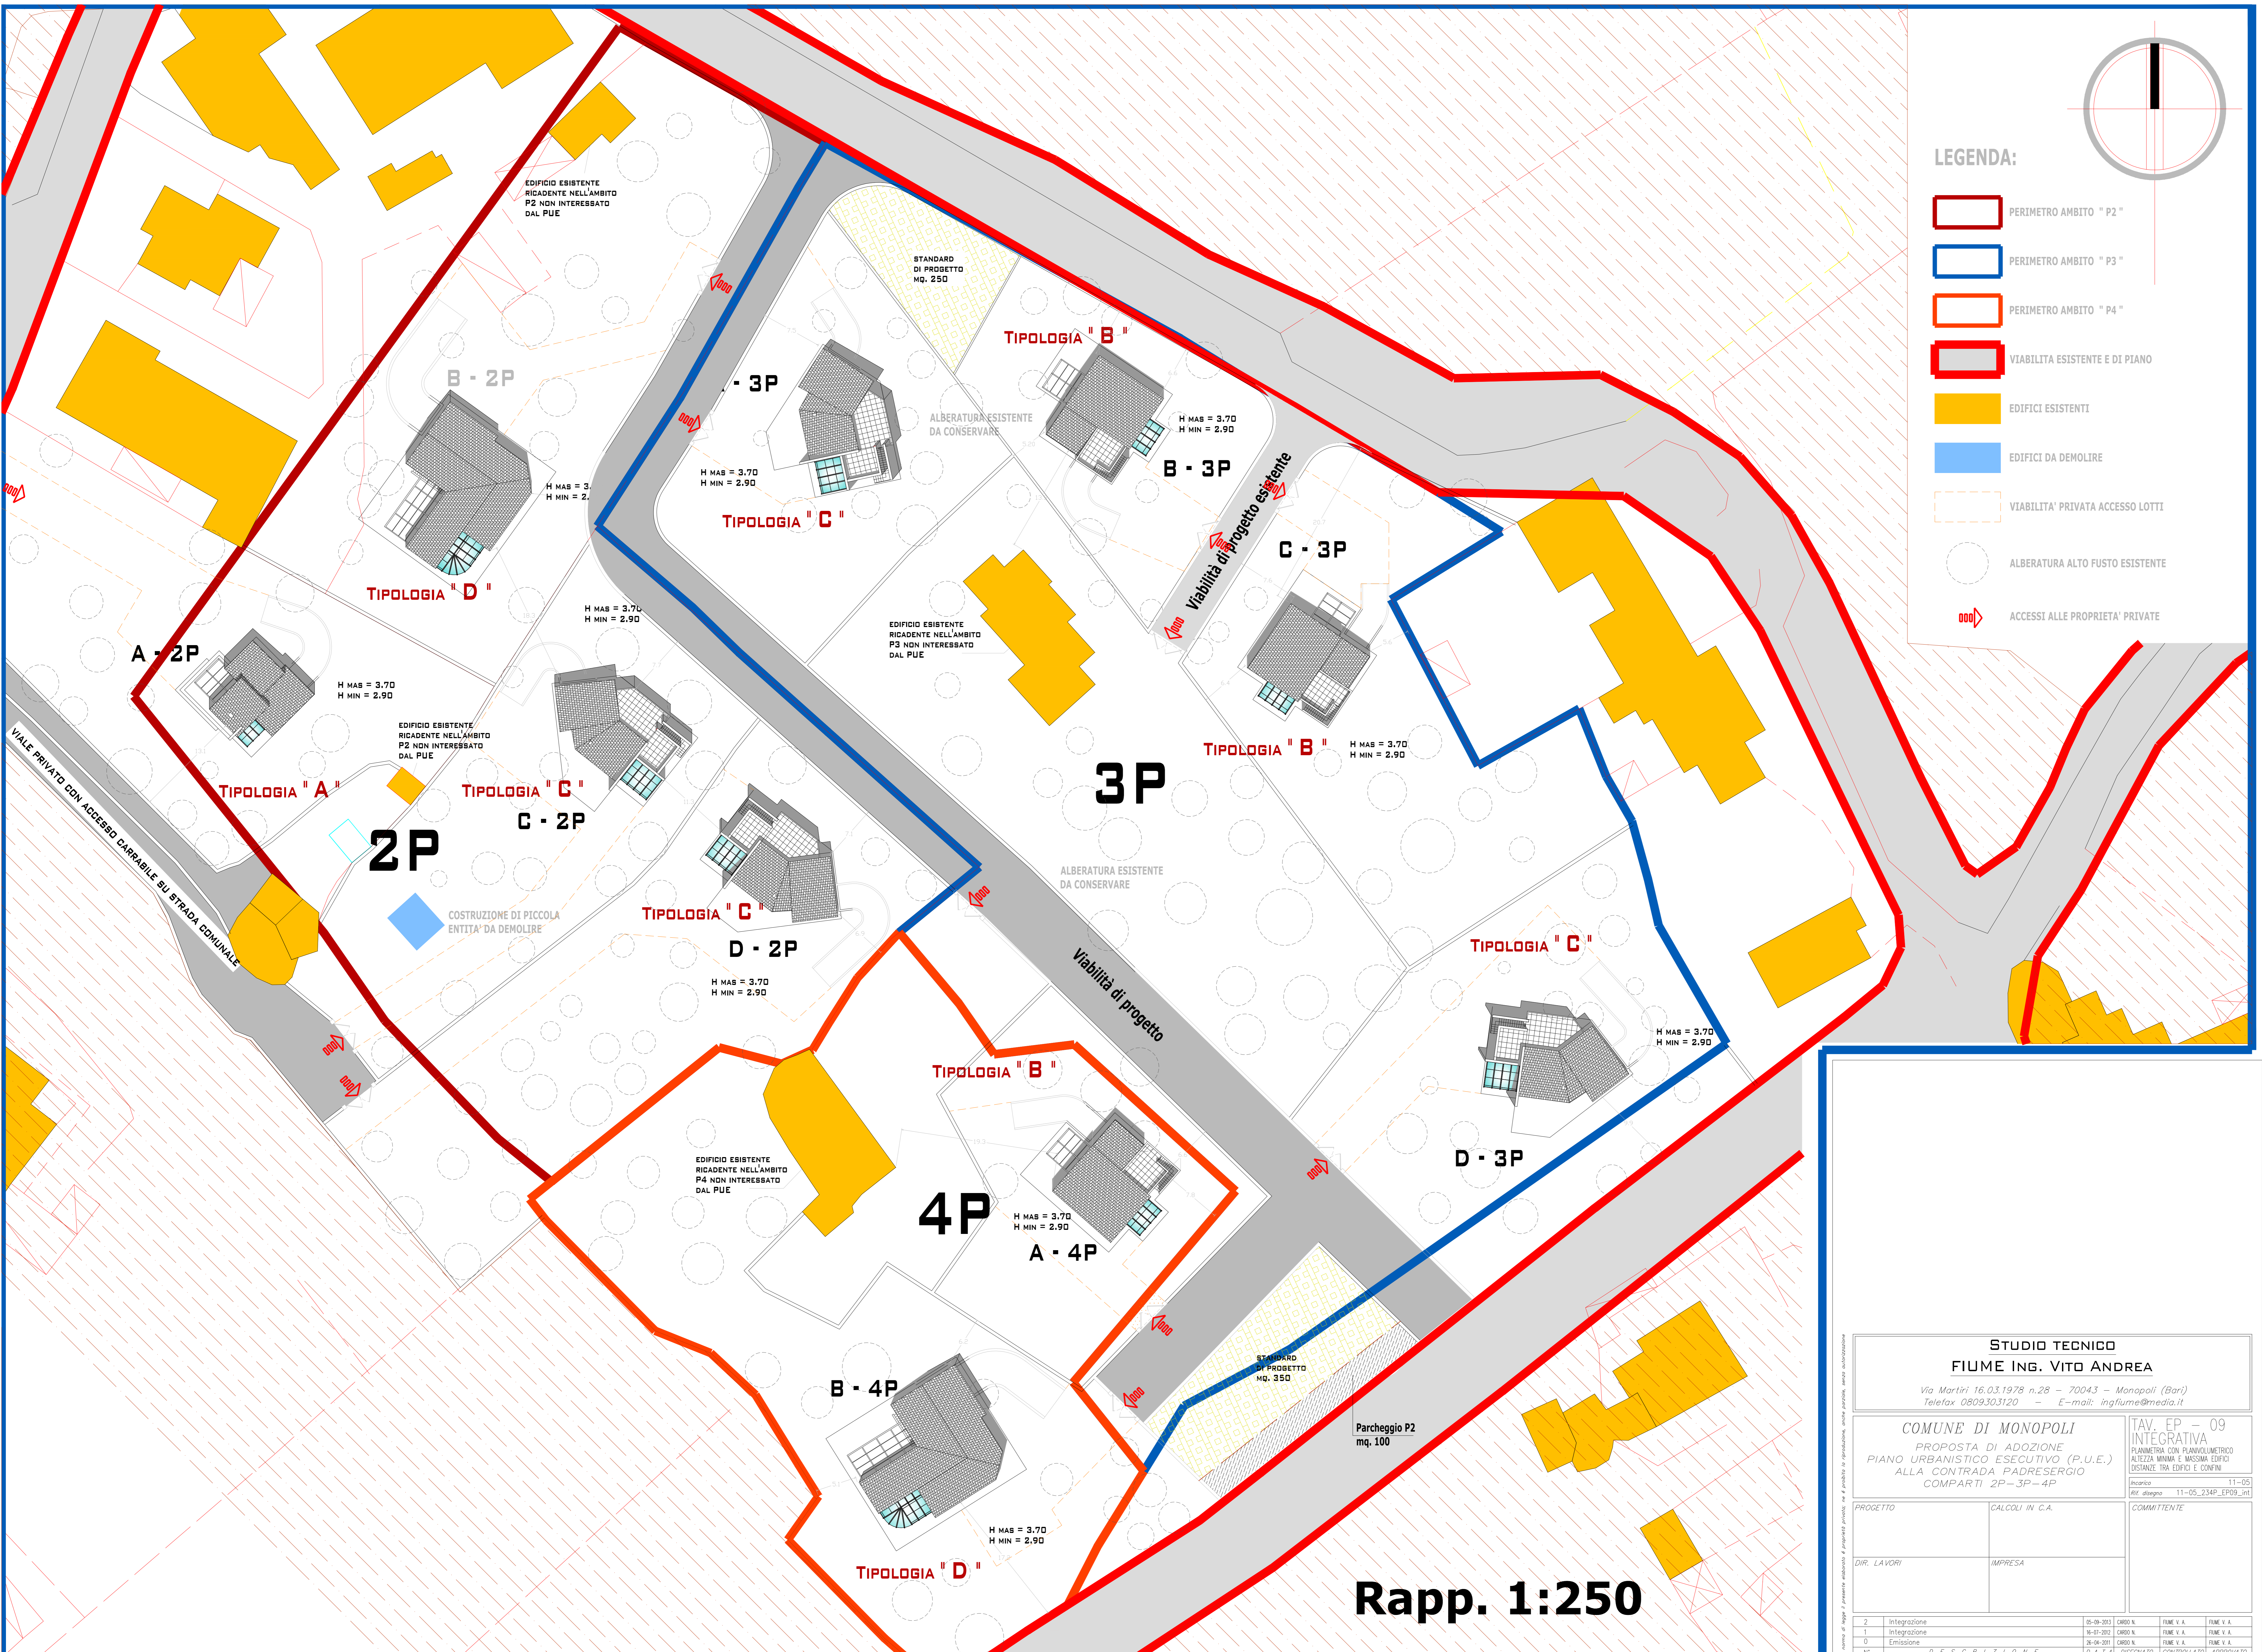

Rapp. 1:250

STUDIO TECNICO			
FIUME ING. VITO ANDREA			
Via Martiri 16.03.1978 n.28 - 70043 - Monopoli (Bari) Telefax 0809303120 - E-mail: ingfiume@media.it			
COMUNE DI MONOPOLI		TAV. EP - 09	
PROPOSTA DI ADOZIONE PIANO URBANISTICO ESECUTIVO (P.U.E.) ALLA CONTRADA PADRESERGIO COMPARTI 2P-3P-4P		INTEGRATIVA PLANIMETRIA CON PLANVOLUMETRICO ALTEZZA MINIMA E MASSIMA EDIFICI DISTANZE TRA EDIFICI E CONFINI	
PROGETTO		CALCOLI IN C.A.	
DIR. LAVORI		IMPRESA	
COMMITTENTE		INCARICO 11-05	
Rif. disegno 11-05_234P_EP09_int			
2	Integrazione	05-09-2023	TAVO N. FIUME V. A. FIUME V. A.
1	Integrazione	06-10-2021	TAVO N. FIUME V. A. FIUME V. A.
0	Emissione	26-04-2021	TAVO N. FIUME V. A. FIUME V. A.
N°	DESCRIZIONE	DATA	DESSIGNATO CONTROLLATO APPROVATO