



CITTA' DI MONOPOLI

Area metropolitana di Bari

# PIANO REGOLATORE DI ILLUMINAZIONE COMUNALE (P.R.I.C.)



## CENSIMENTO PUNTUALE DEGLI IMPIANTI DI ILLUMINAZIONE PUBBLICA

TAVOLA N.	QUADRO N.	SCALA
1.06.016	S - T	1:1.000
REVISIONE	DESCRIZIONE	DATA
Revisione 0	Prima emissione	13-01-2015

P3 INGEGNERIA s.r.l.  
Trav. S.C. del Lago, 36  
70013 Castellaneta Grotte - BA  
Ing. Vito NITTI

Sindaco	Direttore	R.U.P.
Ing. Emilio ROMANI	Area Organizzativa Tecnica LL.PP. Ing. Pompeo COLACICCO	Geom. Massimo QUARANTA


TIPOLOGIE DI SORGENTI LUMINOSE	
	... ..

TIPOLOGIE DI APPARECCHI DI ILLUMINAZIONE		
Tipologia dell'apparecchio  xxx - potenza installata		
SIMBOLO	ESEMPIO	DESCRIZIONE
		ARMATURA STRADALE
		PROIETTORE E PLAFONIERA
		APPARECCHIO D'ARREDO
		APPARECCHIO AD INCASSO A TERRA O A PARETE

TIPOLOGIE DI SOSTEGNI	
QUADRO ELETTRICO DI RIFERIMENTO	
Tipologia del sostegno  PRE-CRESSIVO/COMPLESIVO ILLUMINANTE	
Q10000	
Codice identificativo complesso illuminante	
	PALO DI TIPO STRADALE E D'ARREDO
	MENSOLA DI TIPO STRADALE E D'ARREDO FISSATA A PARETE
	FUNE PER TESATA



### CENTRO ABITATO E CONTRADE

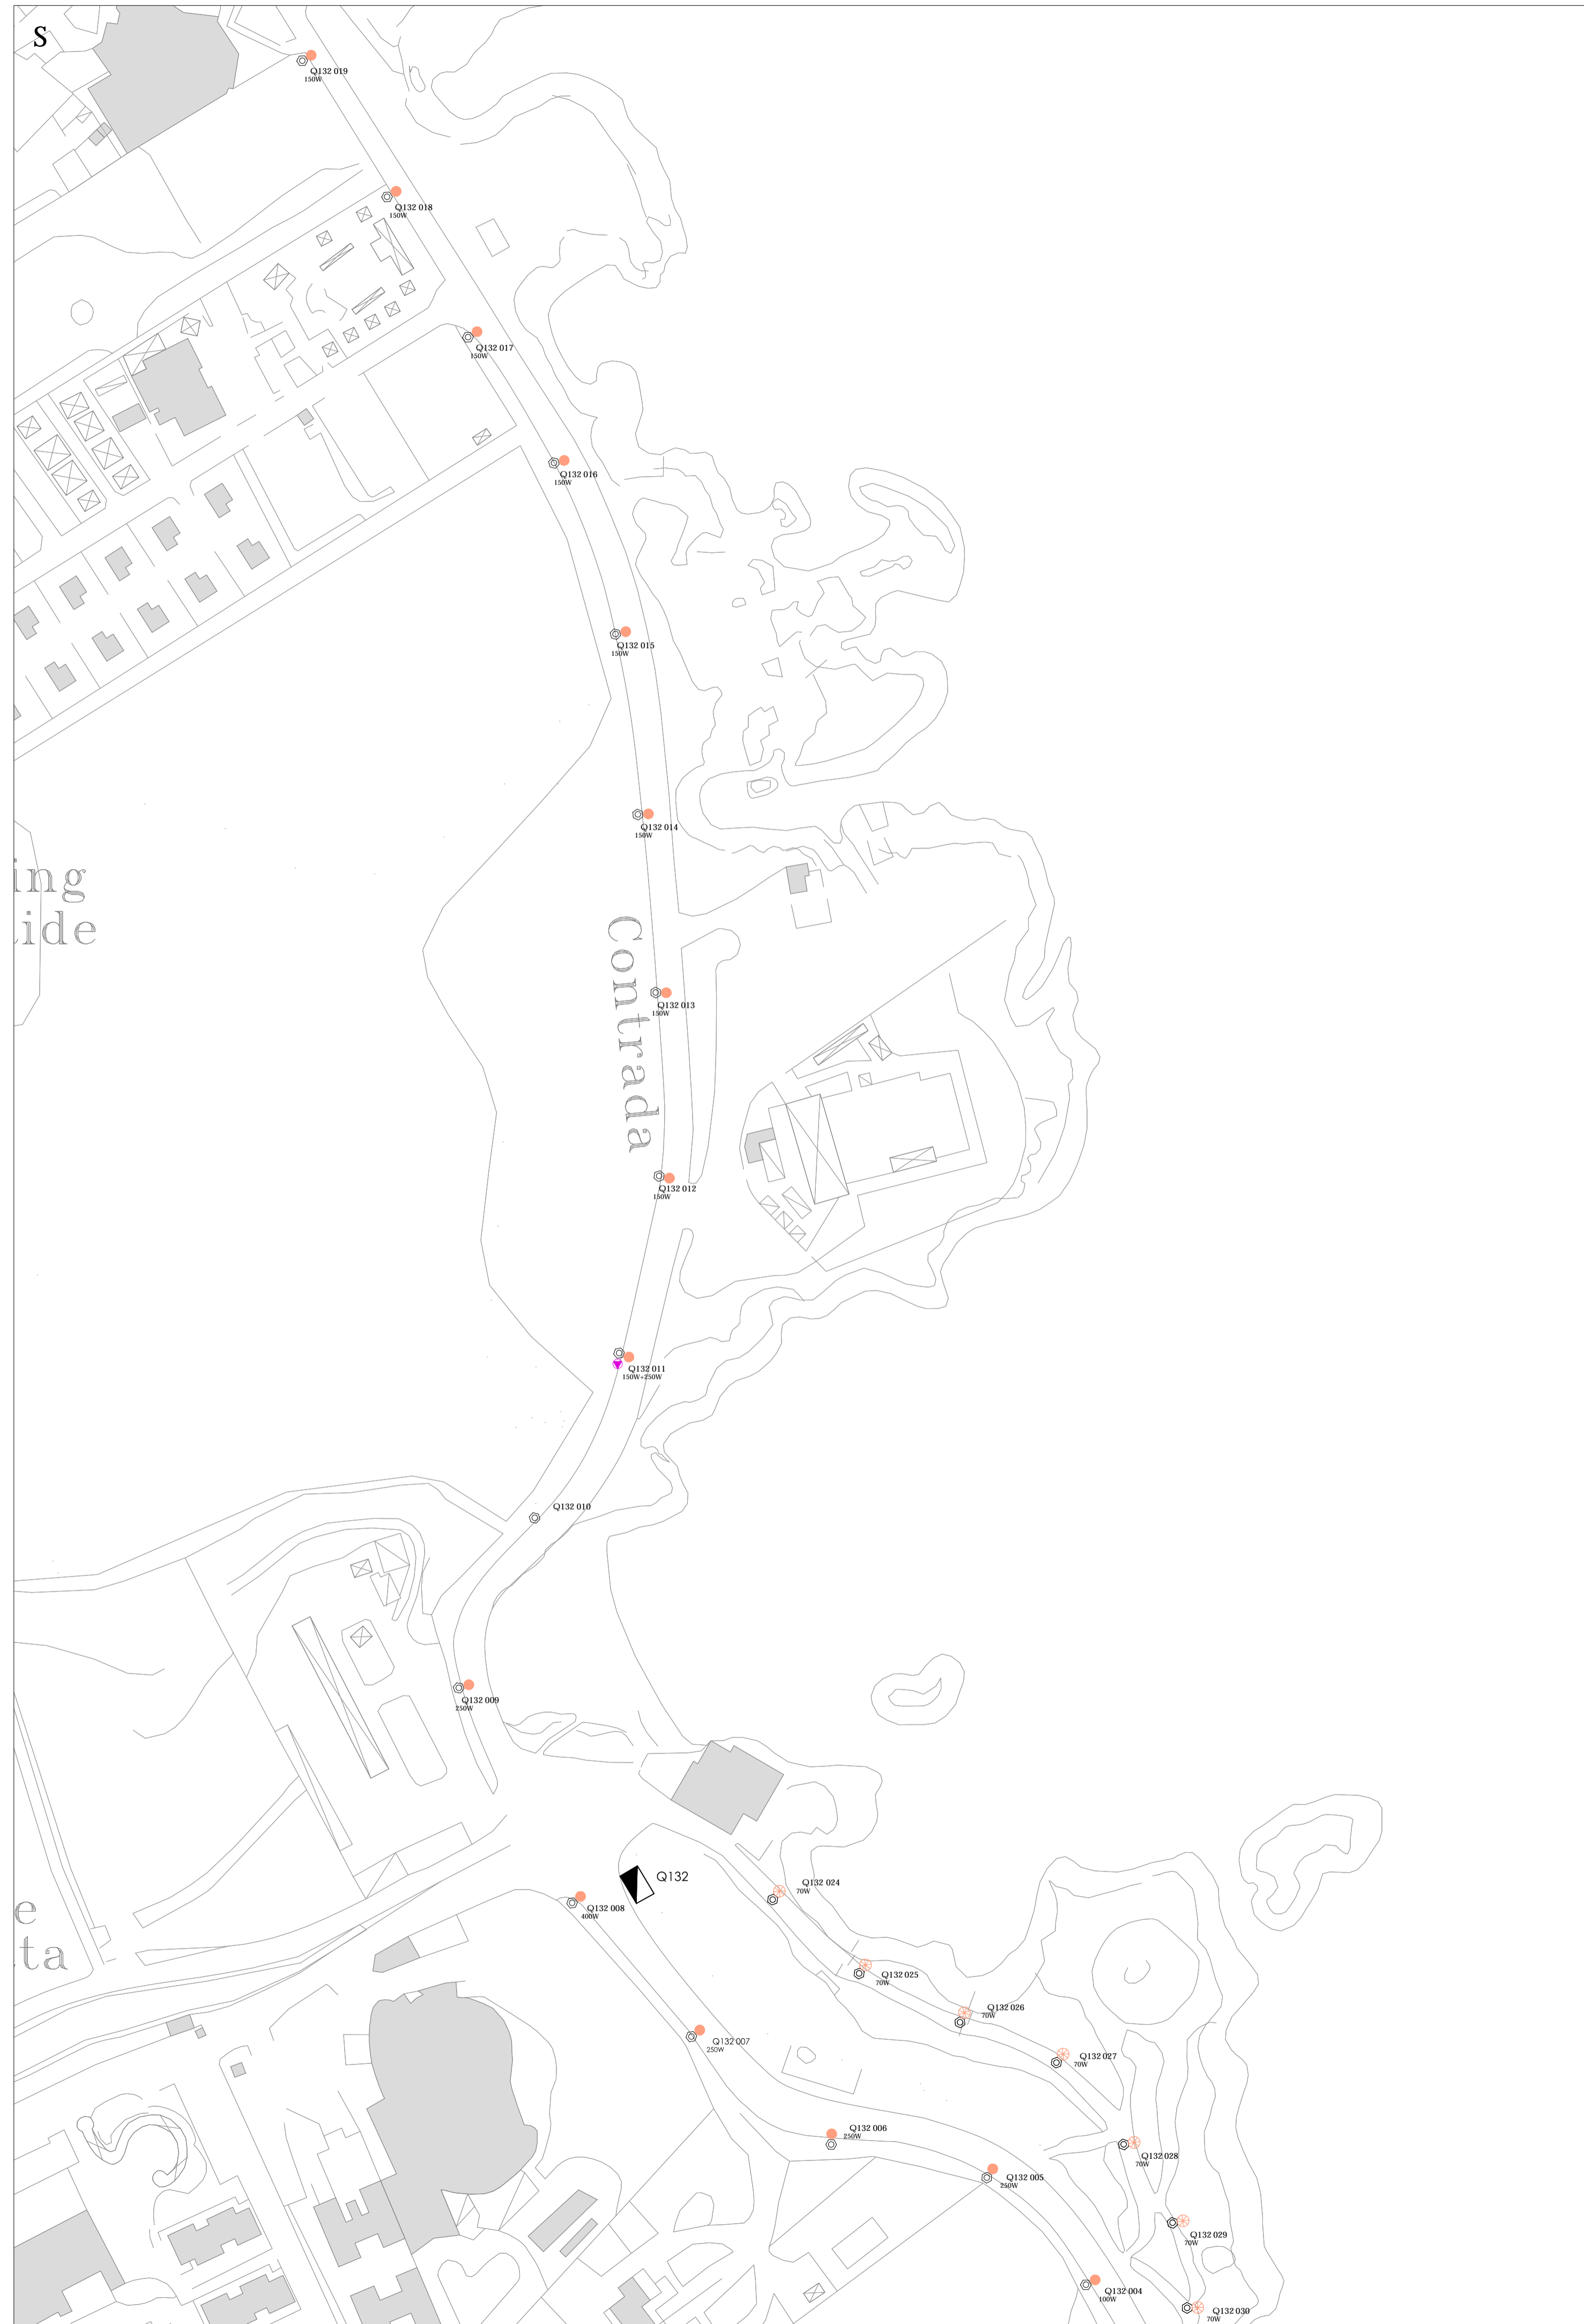