


PIANO URBANISTICO ESECUTIVO
"casulli"

SISTEMAZIONE URBANISTICA DELLA MAGLIA 46C
CONTESTI RESIDENZIALI DI NUOVO IMPIANTO DELLE CONTRADE

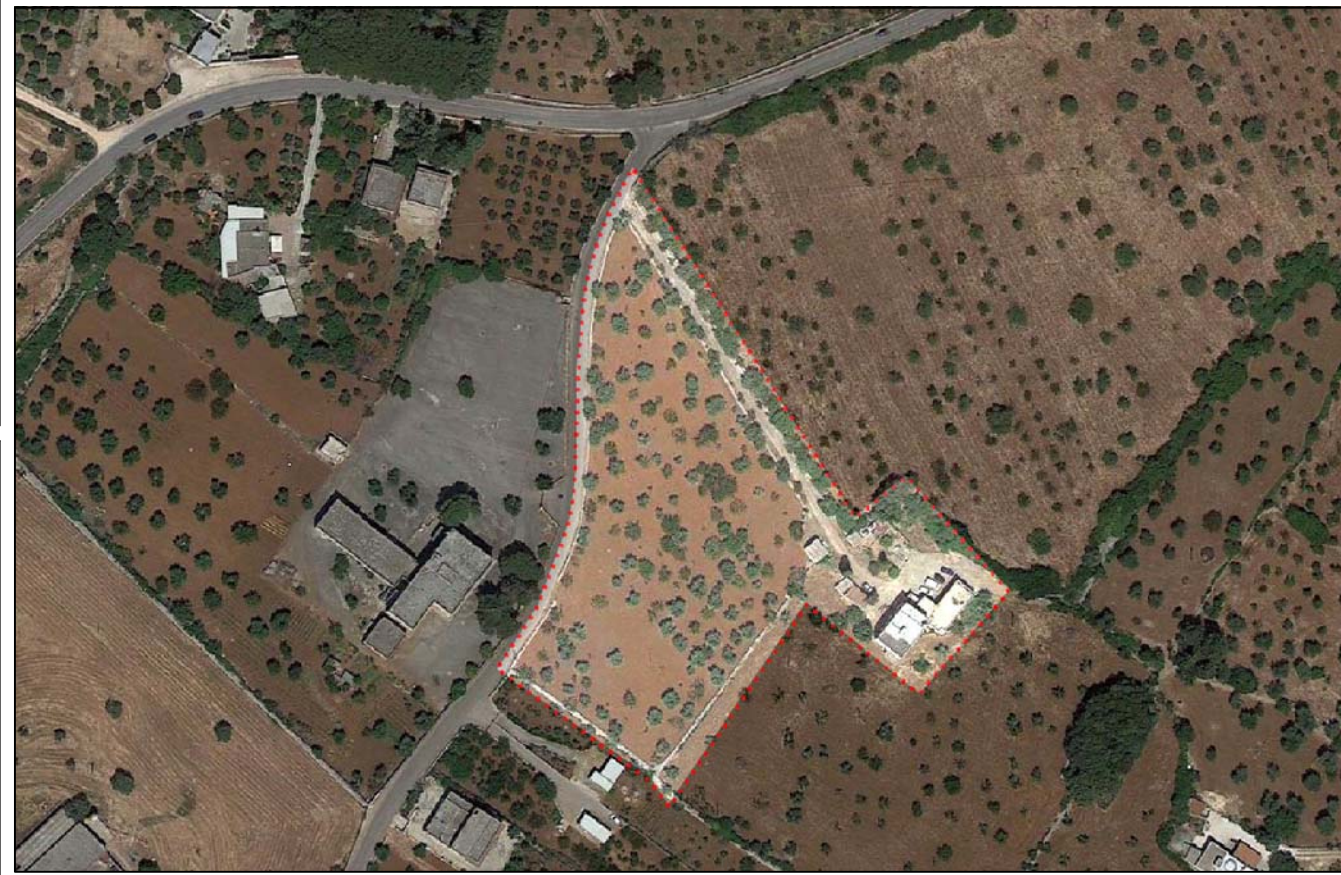

ASPETTI ALTIMETRICI

ISOIPSE
PROFILI TERRENO

TAVOLA

A.05.02

VERSIONE

1.00

SCALA GRAFICA

1 : 1000

Prog. URBANISTICA


ing. SAPONARA Vincenzo

PROPONENTI

Sig.ra CASULLI Giovanna

0154 / 0346 / 1

Applicazioni Coordinate Tecniche - MONOPOLI via Don Minzoni Nr.33 - tel fax 080 3215690
e-mail: ingvisa@libero.it
pec: vincenzo.saponara5082@pec.ordingbari.it

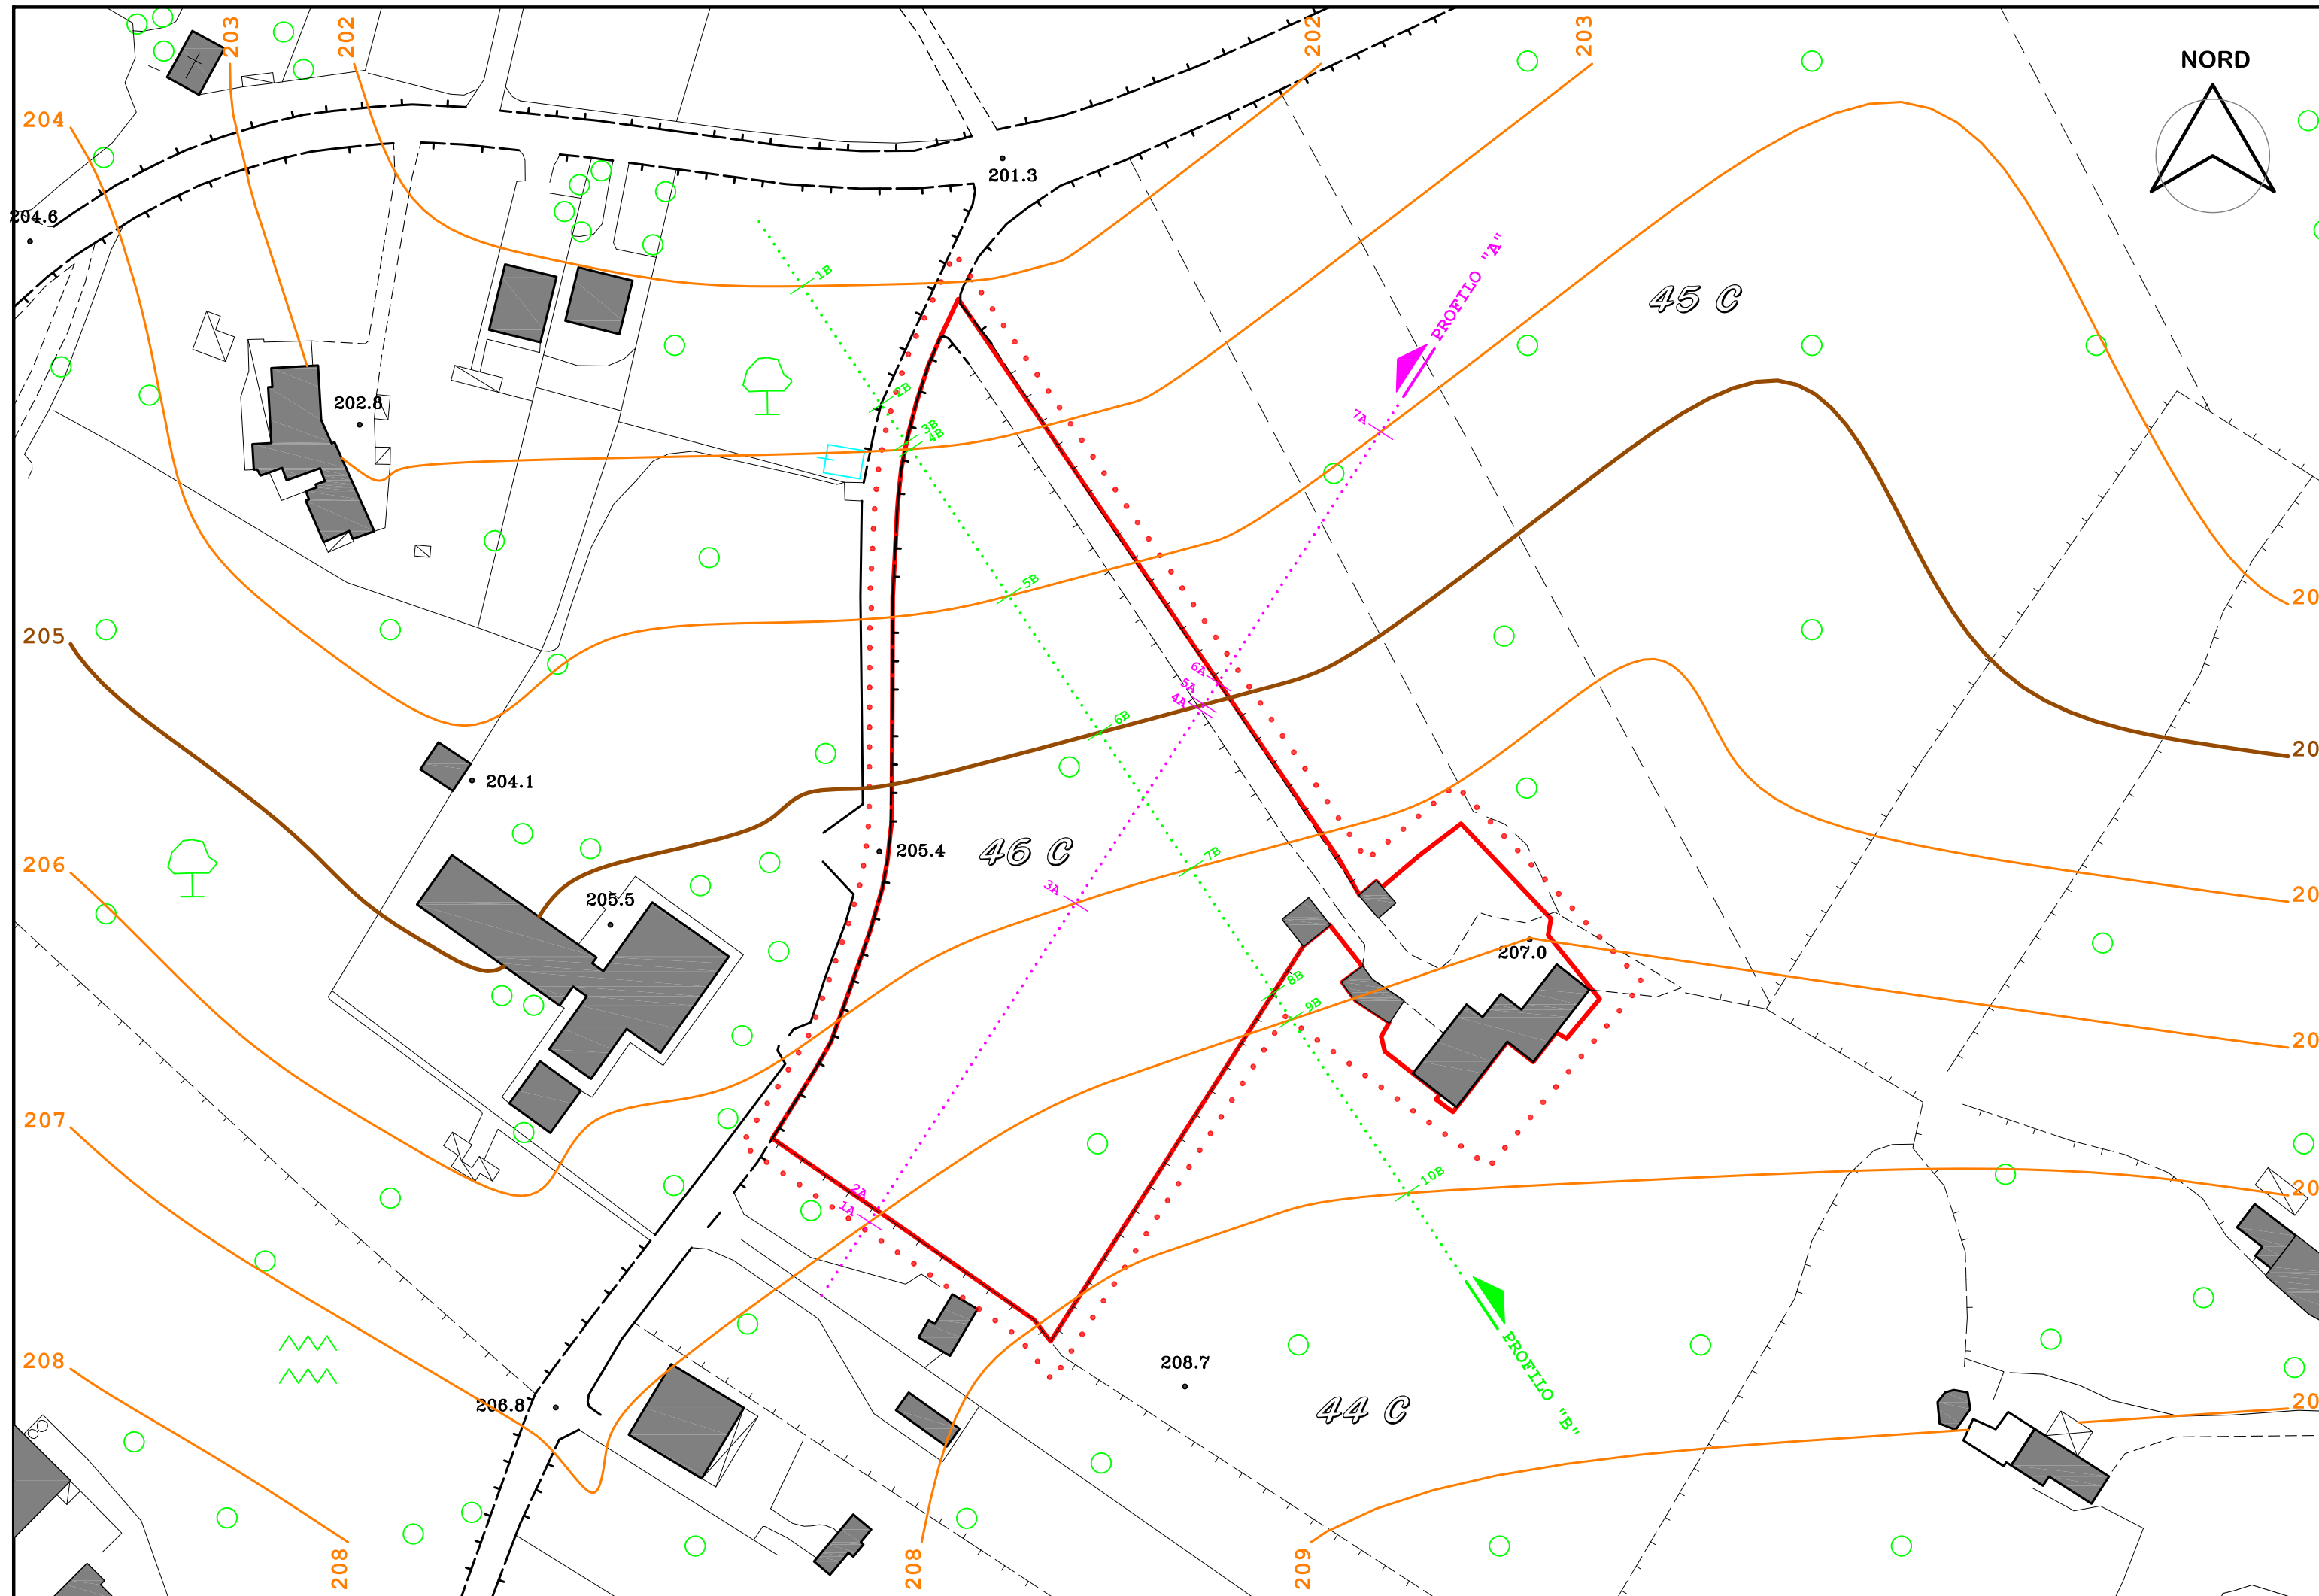

LE ISOIPSE SONO RIFERITE AI CAPISALDI DELLA CARTA TECNICA REGIONALE

