


Schema di Assetto Generale e Zonizzazione su CATASTALE

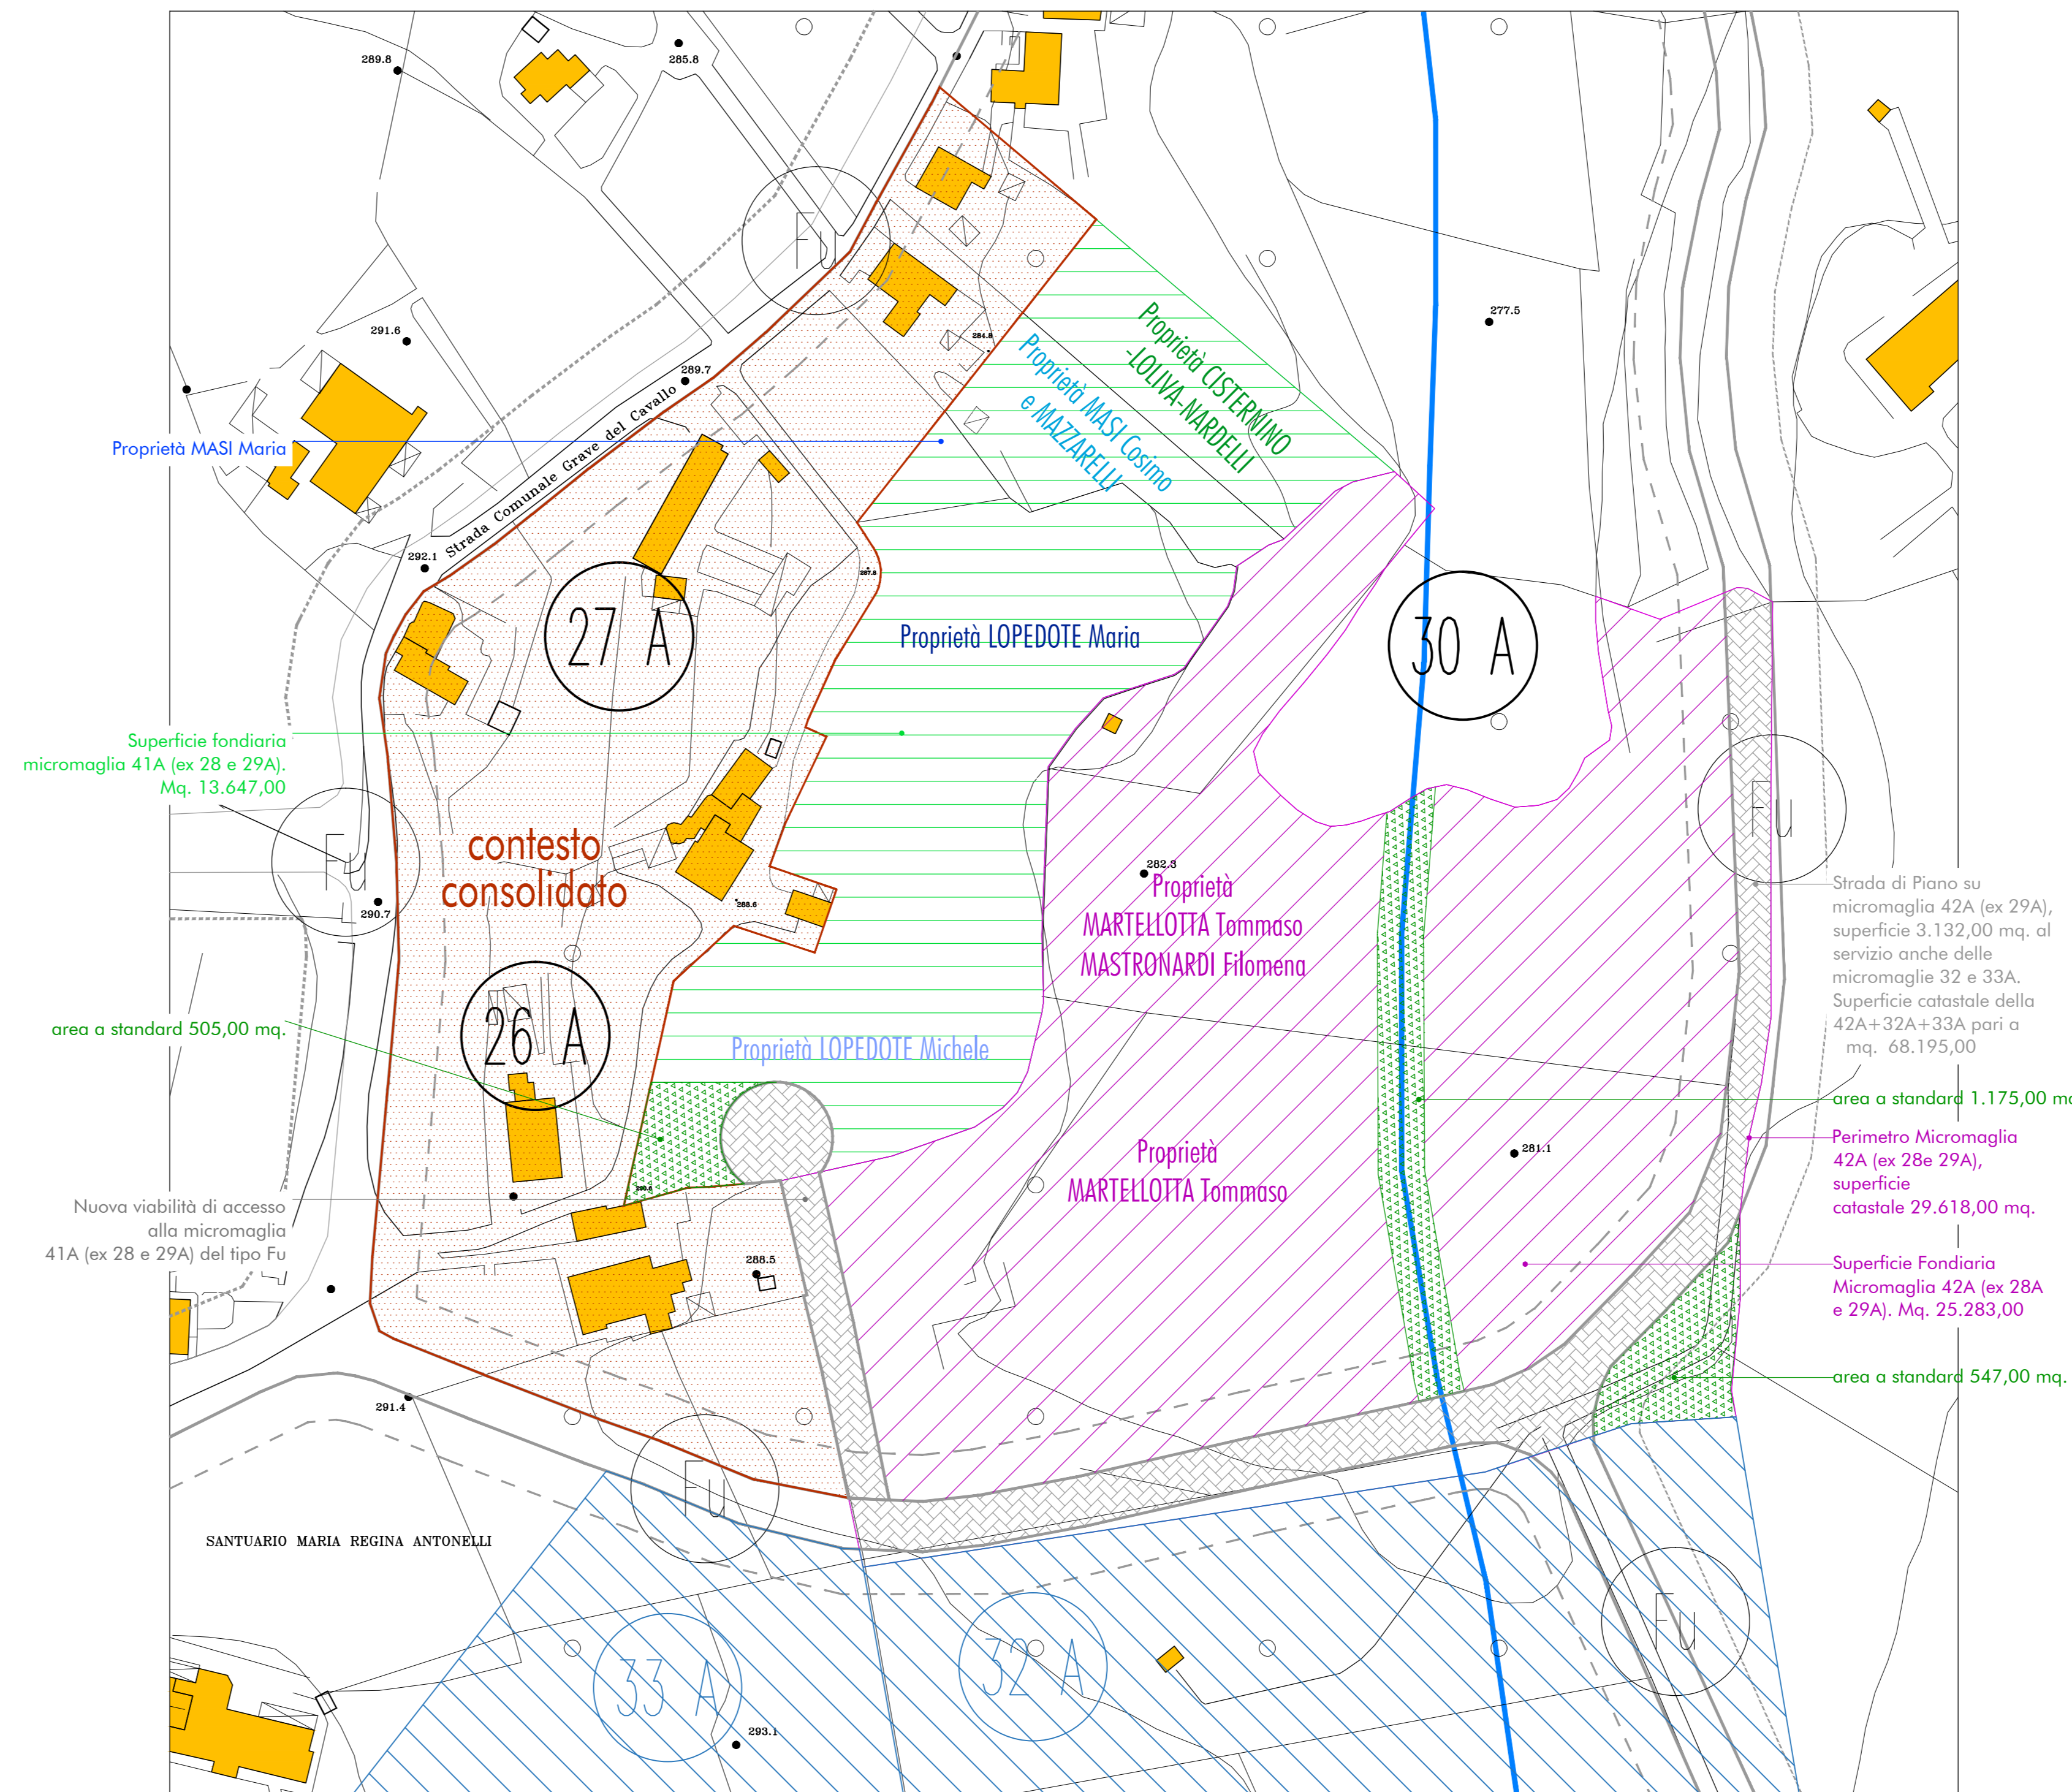

Schema di Assetto Generale su Aerofotogrammetrico

ELENCO PARTICELLE e PROPRIETA'				
MICROMAGLIA	Leg.	Particella	Proprietà	Superficie Catastrale
41A Mq. 13.646,61	83	222	Cisternino Paola; Loliva Giovanni; Nardelli Cosima	1.895
	83	238	Masi Cosimo; Mazzarelli Lucrezia	1.561
	83	239	Masi Maria	346
	83	449	Lopedote Michele	458
	83	464	Lopedote Maria	85
	83	466	Lopedote Maria	5.039
	83	467	Lopedote Michele	179
	83	480	Lopedote Michele	4.085
42A Mq. 25.617,69	83	90	Martellotta Tommaso; Mastronardi Filomena	12.153
	83	220	Martellotta Tommaso	17.465
				<b>Superficie totale micromaglie Mq. 43.264</b>

## Comune di MONOPOLI

RICHIEDENTE: LOPEDETE Maria  
LOPEDETE Michele  
OGGETTO: Proposta di Riparimetrazione delle Micromaglie 28A - 29A del P.U.G./P. alla Contrada ANTONELLI

Visti e/o approvazioni:

Giuseppe MUOLO  
Architetto

progetto e DL: Giovanni MUOLO architetto

collaboratore: Angelo GOFFREDO ingegnere

Elaborato: PROPOSTA DI RIPERIMETRAZIONE

TAV. 3

Schema di Assetto Generale su Catastrale e su Aerofotogrammetrico scala 1:1000