

COMUNE DI MONOPOLI


OGGETTO: Piano Urbanistico Esecutivo
- Microzona GCA-C.da Lamandia

COMMITTENTE: Nuove Armonie Srl
Via G. Giusti n.1, Conversano (BA)

STUDIO DI ARCHITETTURA - INGEGNERIA - GRAFICA & DESIGN
e-mail: imorga@libero.it
Via Margherita 12B 70043 Monopoli (BA)
Cell. 3284061252 T+39 0803325170 F+39 0803325170

progetto: Ilaria MORGA Architetto
Giuseppe LOVECCHIO Architetto

ELABORATO: TAV.
ELABORATI DI PROGETTO: 8
Opere di urbanizzazione primaria 1:500

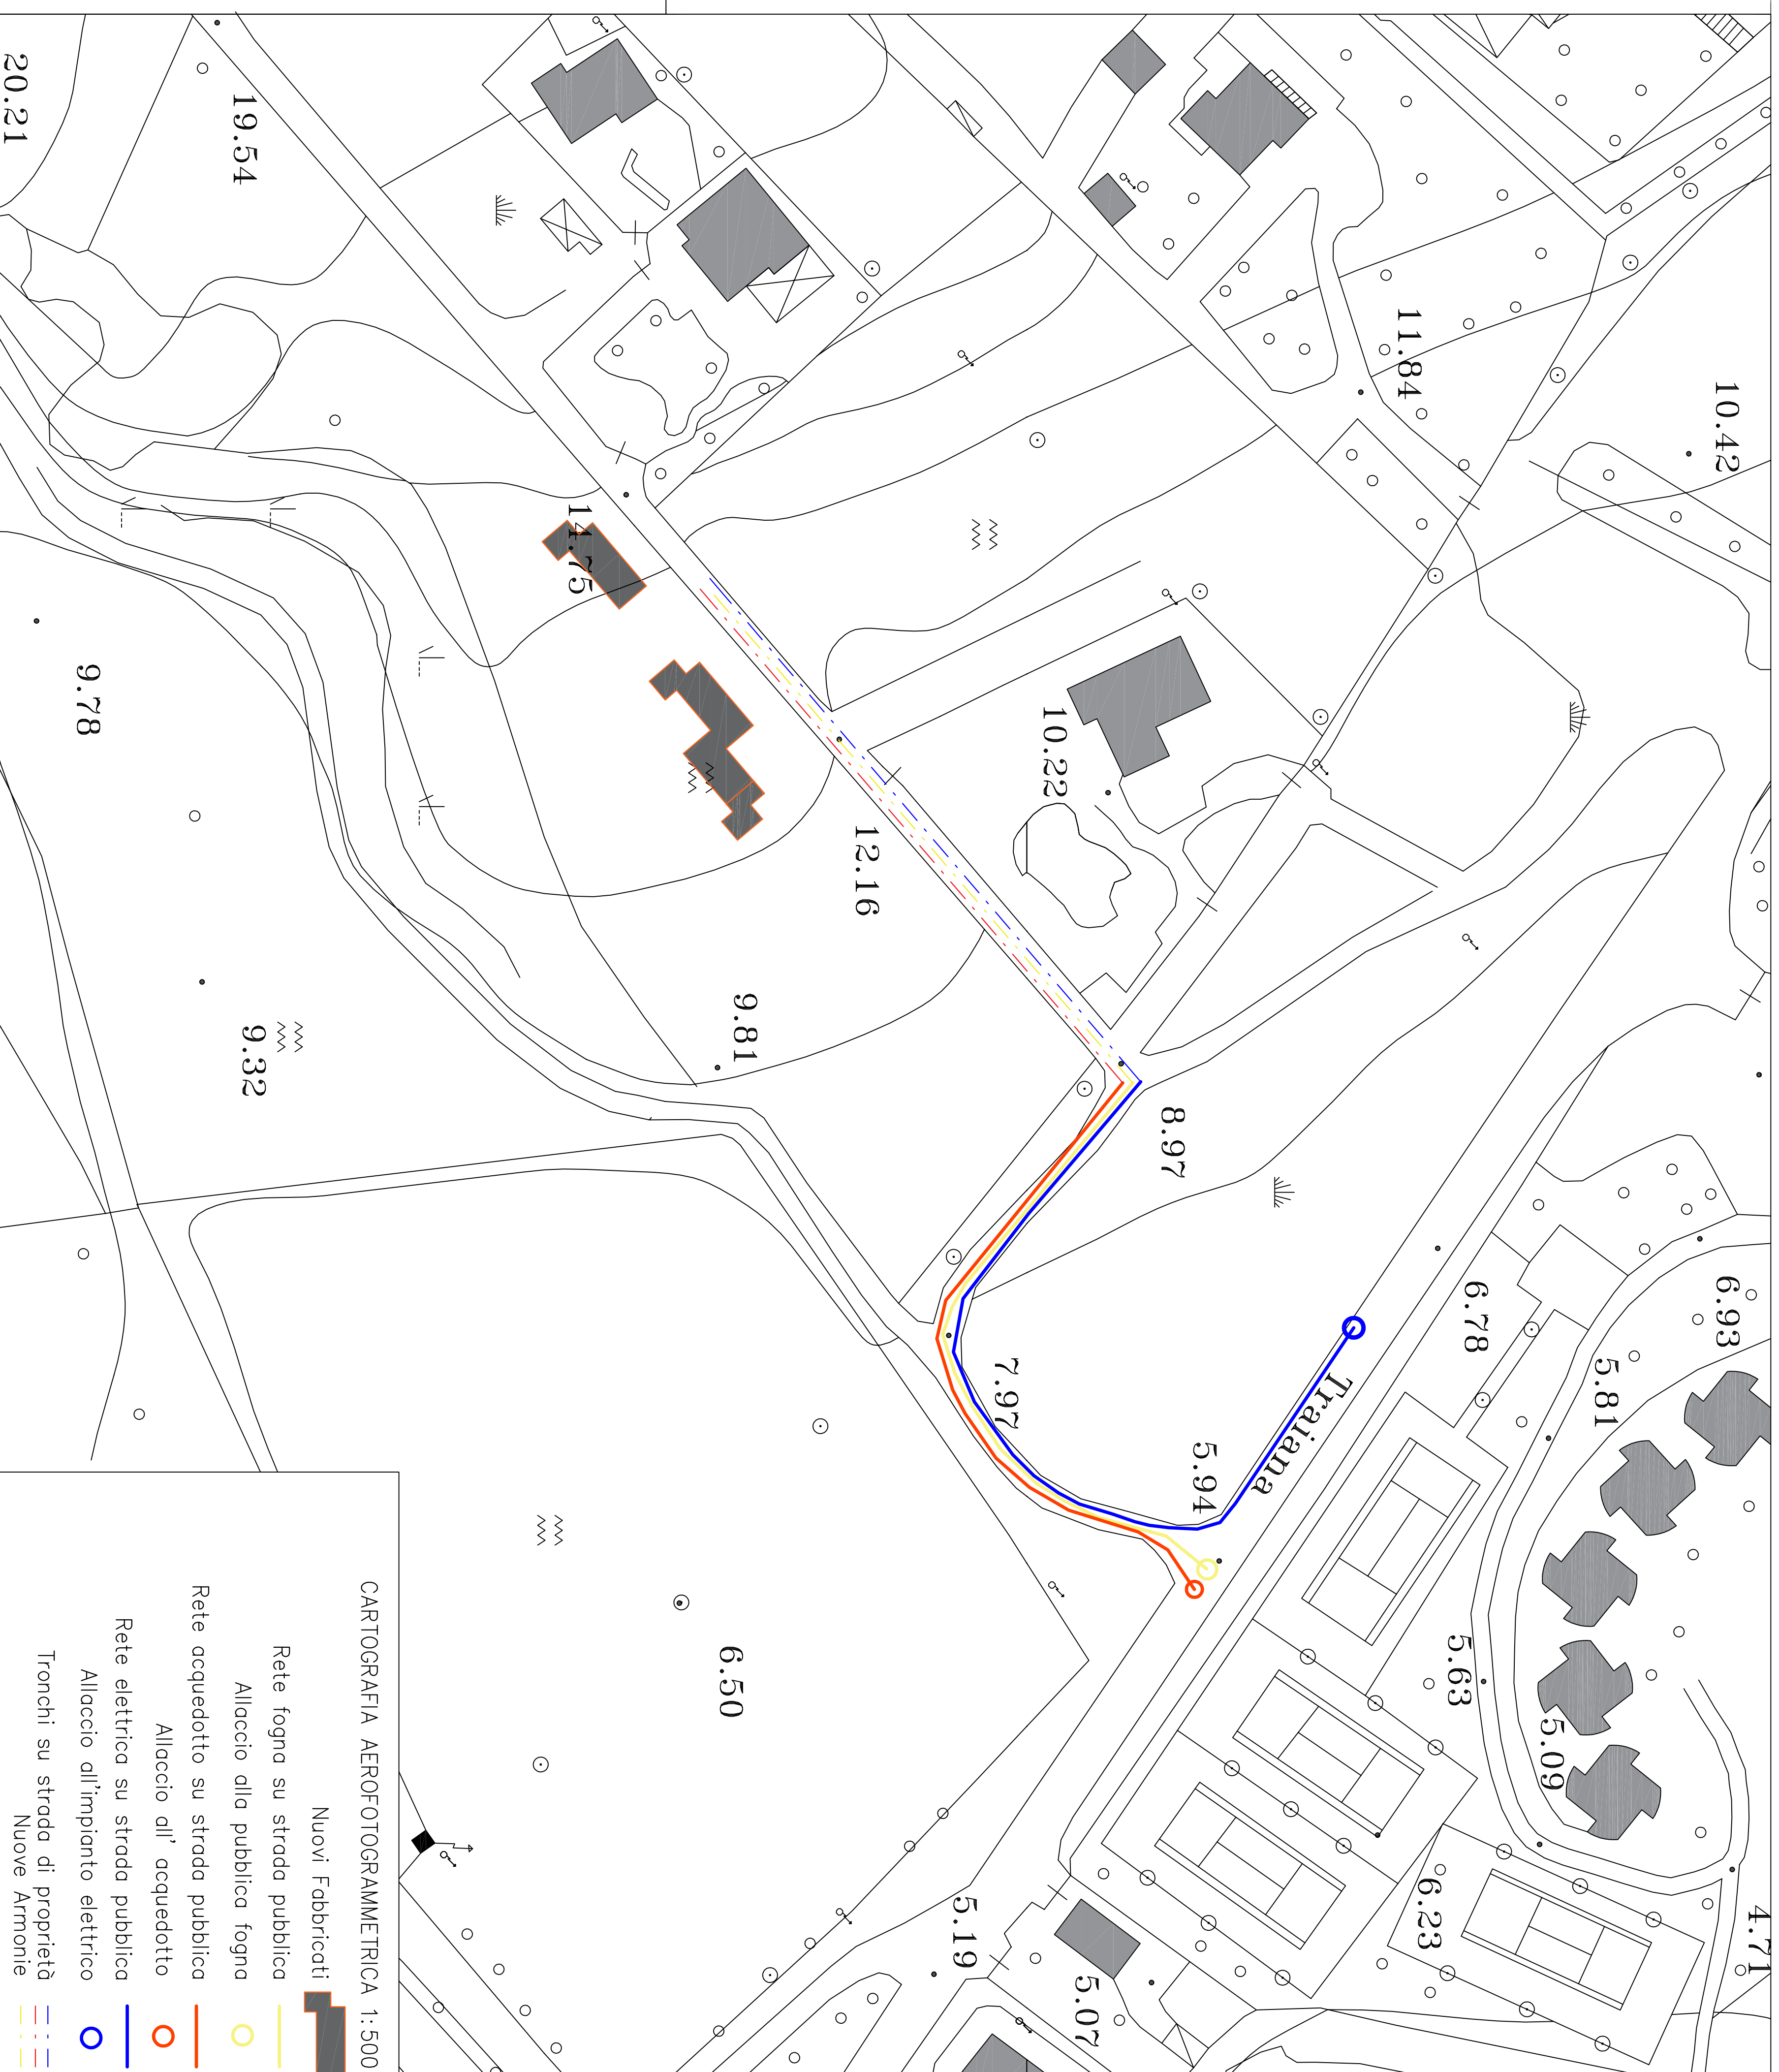

CARTOGRAFIA AEROFOTOGRAMMETRICA 1:500

- Nuovi Fabbricati
- Rete fognaria su strada pubblica
- Allaccio alla pubblica fognaria
- Rete acquedotto su strada pubblica
- Allaccio all'acquedotto
- Rete elettrica su strada pubblica
- Allaccio all'impianto elettrico
- Tronchi su strada di proprietà
- Nuove Armonie