


**LEGENDA:**

- PERIMETRO AMBITO "P2"
- PERIMETRO AMBITO "P3"
- PERIMETRO AMBITO "P4"
- VIABILITÀ ESISTENTE E DI PIANO
- EDIFICI ESISTENTI
- EDIFICI DA DEMOLIRE
- PARCHEGGIO PRIVATO "P1" ART. 6/P N.T.
- ALBERATURA ALTO FUSTO ESISTENTE
- >>> ACCESSI ALLE PROPRIETÀ PRIVATE

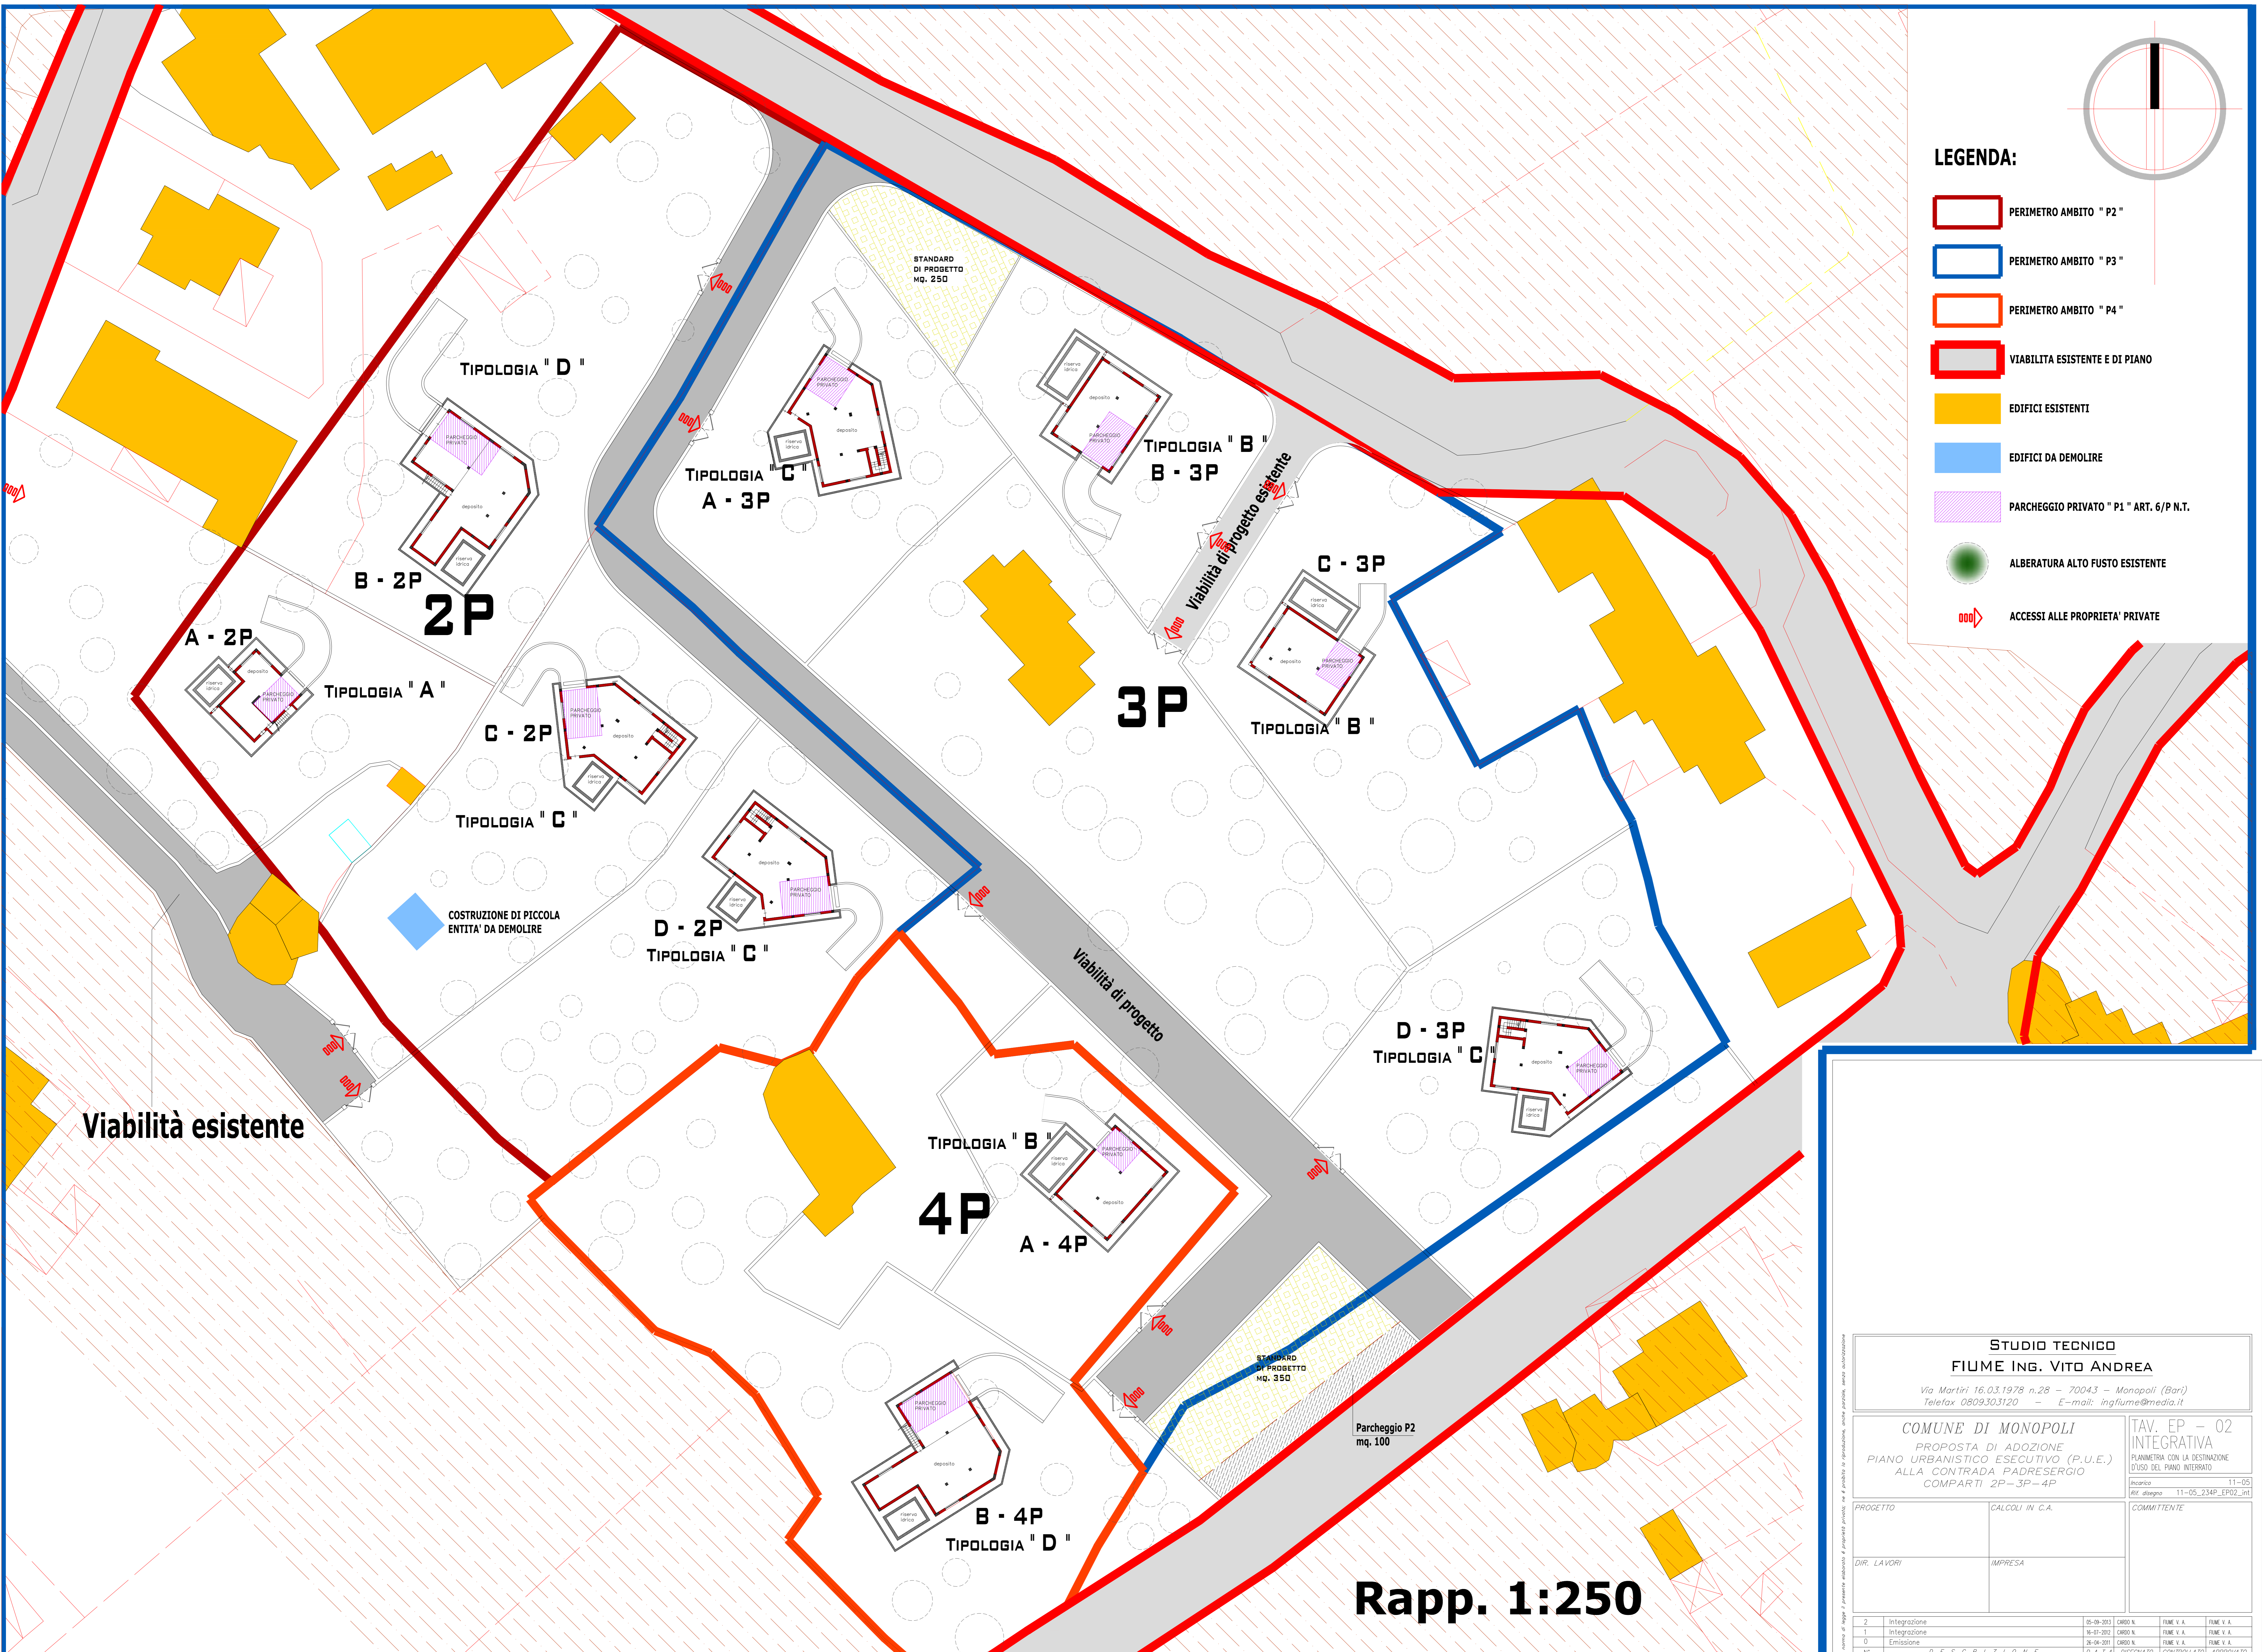

**Rapp. 1:250**

<p><b>STUDIO TECNICO</b>  <b>FIUME ING. VITO ANDREA</b>          Via Martiri 16.03.1978 n.28 - 70043 - Monopoli (Bari)          Telefax 0809303120 - E-mail: ingfiume@media.it</p>			
<p><b>COMUNE DI MONOPOLI</b>          PROPOSTA DI ADOZIONE          PIANO URBANISTICO ESECUTIVO (P.U.E.)          ALLA CONTRADA PADRESERGIO          COMPARTI 2P-3P-4P</p>		<p><b>TAV. EP - 02</b>  <b>INTEGRATIVA</b>          PLANIMETRIA CON LA DESTINAZIONE          D'USO DEL PIANO INTERIORSO</p>	
<p>PROGETTO</p>		<p>CALCOLI IN C.A.</p>	
<p>DIR. LAVORI</p>		<p>IMPRESA</p>	
<p>COMMITTENTE</p>		<p>11-05          Ril. disegno 11-05_234P_EP02_int</p>	
2	Integrazione	05-09-2023	TARO N.
1	Integrazione	06-10-2021	TARO N.
0	Emissione	26-04-2021	TARO N.
N°	DESCRIZIONE	D.A.T.A.	DISEGNATO
		CONTROLLATO	APPROVATO