

P O R T O
MARE
ADRIATICO

vasca estrazione e accumulo
laguami e acqua sentina


cunicolo polifunzionale
idrico elettrico fognario

illuminazione per
attracco notturno

linea elettrica
linea idrica
linea fognaria
colonnina

Ufficio Circondariale
Marittimo
Caserma C.E.M.M.

fognaria pubblica

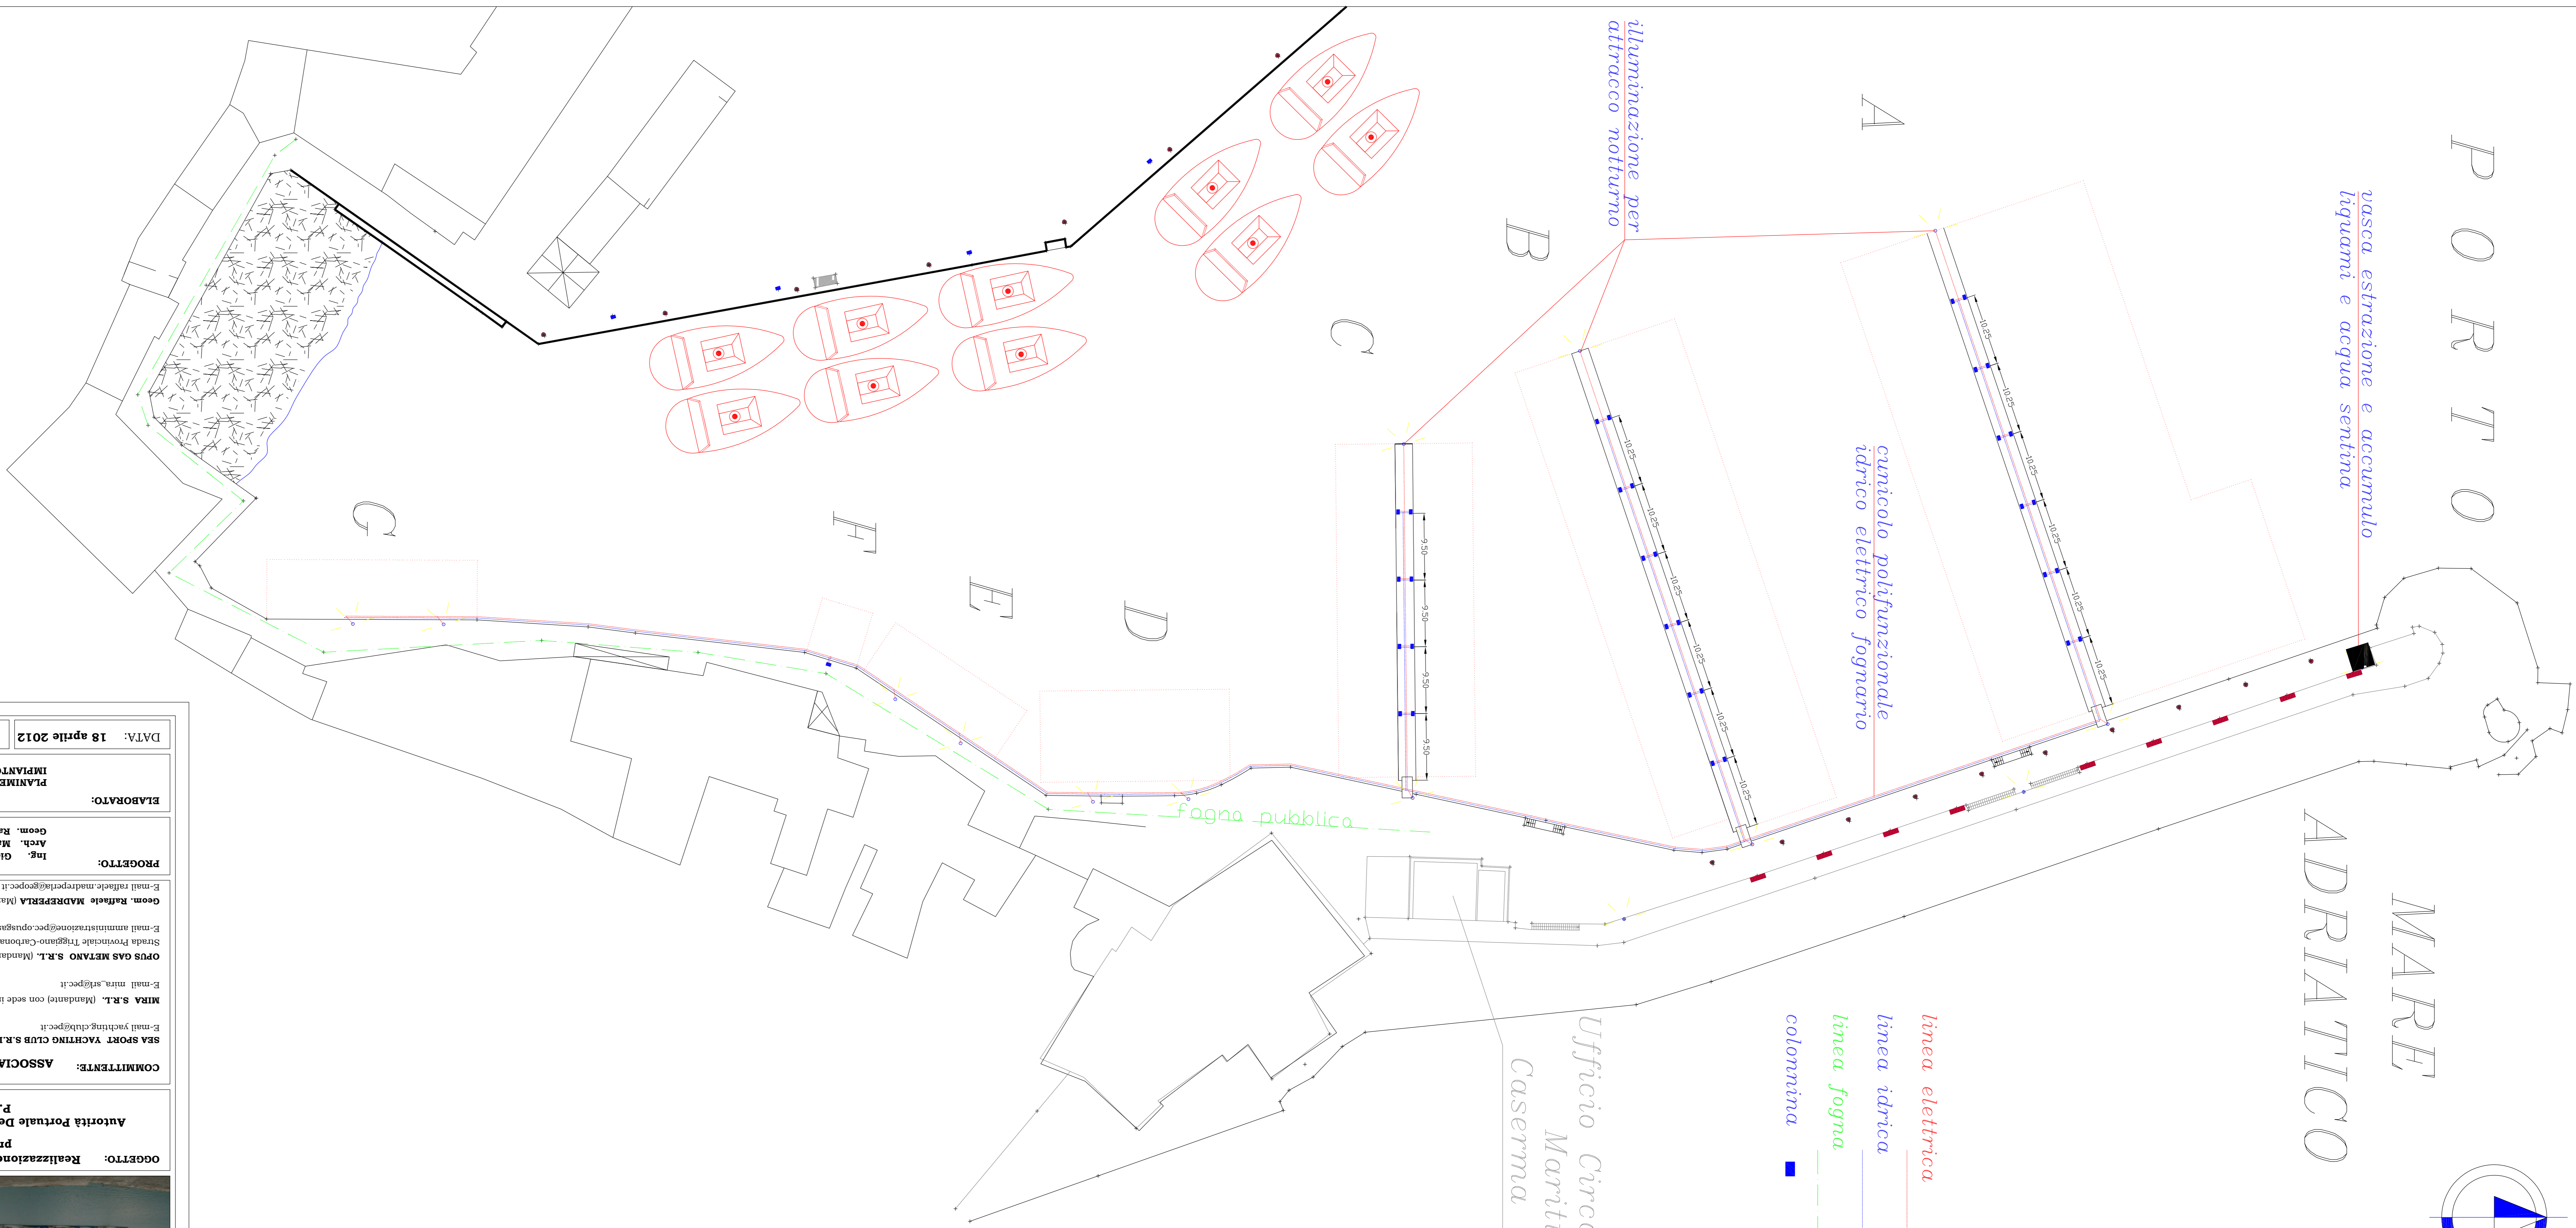

DATA: 18 aprile 2012 SCALA: 1:350 TAV. 07 REV. 00

LABORATO:
PIANIMETRIA IDRICO - ELETTRICO - FOGNARIO

PROGETTO:
Ing. Giorgio BELOMO
Arch. Maria FRANCO
Geom. Raffaele MADREPERLA (topografia ed elab. grafica)

Geom. Raffaele MADREPERLA (Mandante) con sede in Monopoli, C.da Lammalunga 163, Monopoli
E-mail: raffaele.madreperla@gpcc.it


OPUS GAS MERTANO S.R.L. (Mandante) con sede in Capurso (BA)
Strada Provinciale Triggiano-Carbonara Km.0+600
E-mail: amministrazione@pec.opusgasmeritano.it

MIRA S.R.L. (Mandante) con sede in Bari, Via Massaua 1
E-mail: mira_sr@pec.it

SEA SPORT YACHTING CLUB S.R.L. (Capogruppo - Mandataria), con sede in Bari, Via Massaua 1
E-mail: yachting.club@pec.it

COMMITTENTE: ASSOCIAZIONE TEMPORANEA DI IMPRESE TRA:

OGGETTO: Realizzazione e gestione di un approdo turistico
presso il porto di Monopoli
Autorità Portuale Del LevantePorti di Bari, Barletta, Brindisi, Monopoli,
P.le C. Colombo 1 - 70122 BA

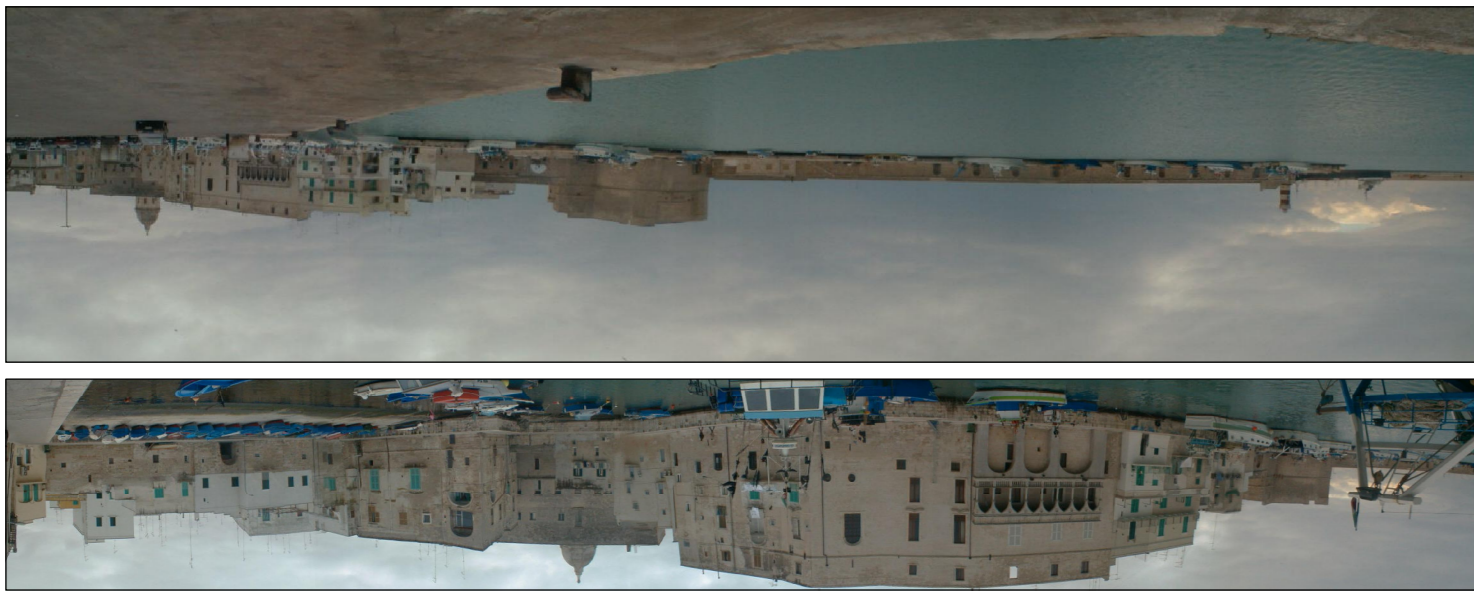

COMUNE DI MONOPOLI