

COMUNE DI MONOPOLI
Provincia di BARI

P.U.E. PER UN COMPARTO CLASSIFICATO
"Aree per attività di nuovo impianto"
compreso tra la Via Baione e la strada Parco di Tucci

SUBCOMPARTO "A"

ELABORATI DI PROGETTO

COROGRAFIA GENERALE



- RETE PUBBLICA ILLUMINAZIONE
- POSIZIONAMENTO QUADRI ELETTRICI

ditte proponenti DAG s.r.l.
Costruzioni EUROCARPEN s.r.l.
NAVE MARIA

progettisti Ing. LUIGI SORINO Ing. LEONARDO LENOCI
Ing. FRANCESCO SUSCA Ing. INNOCENZO LENOCI

Tavola 3.5

rapp. 1:1.000

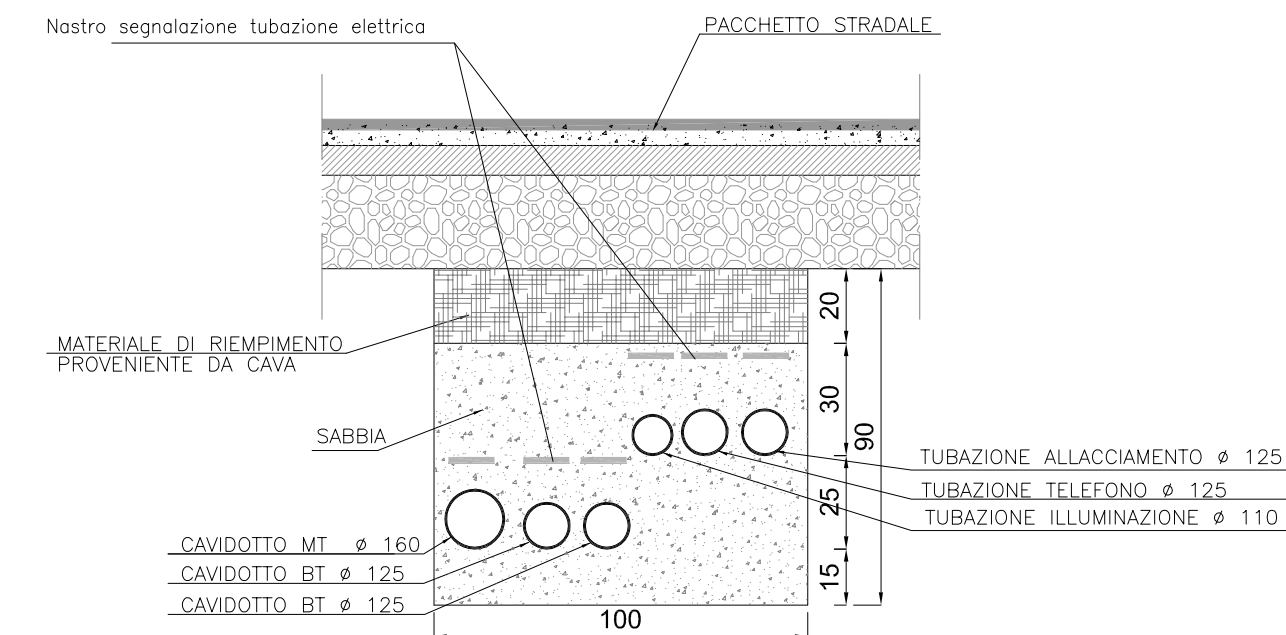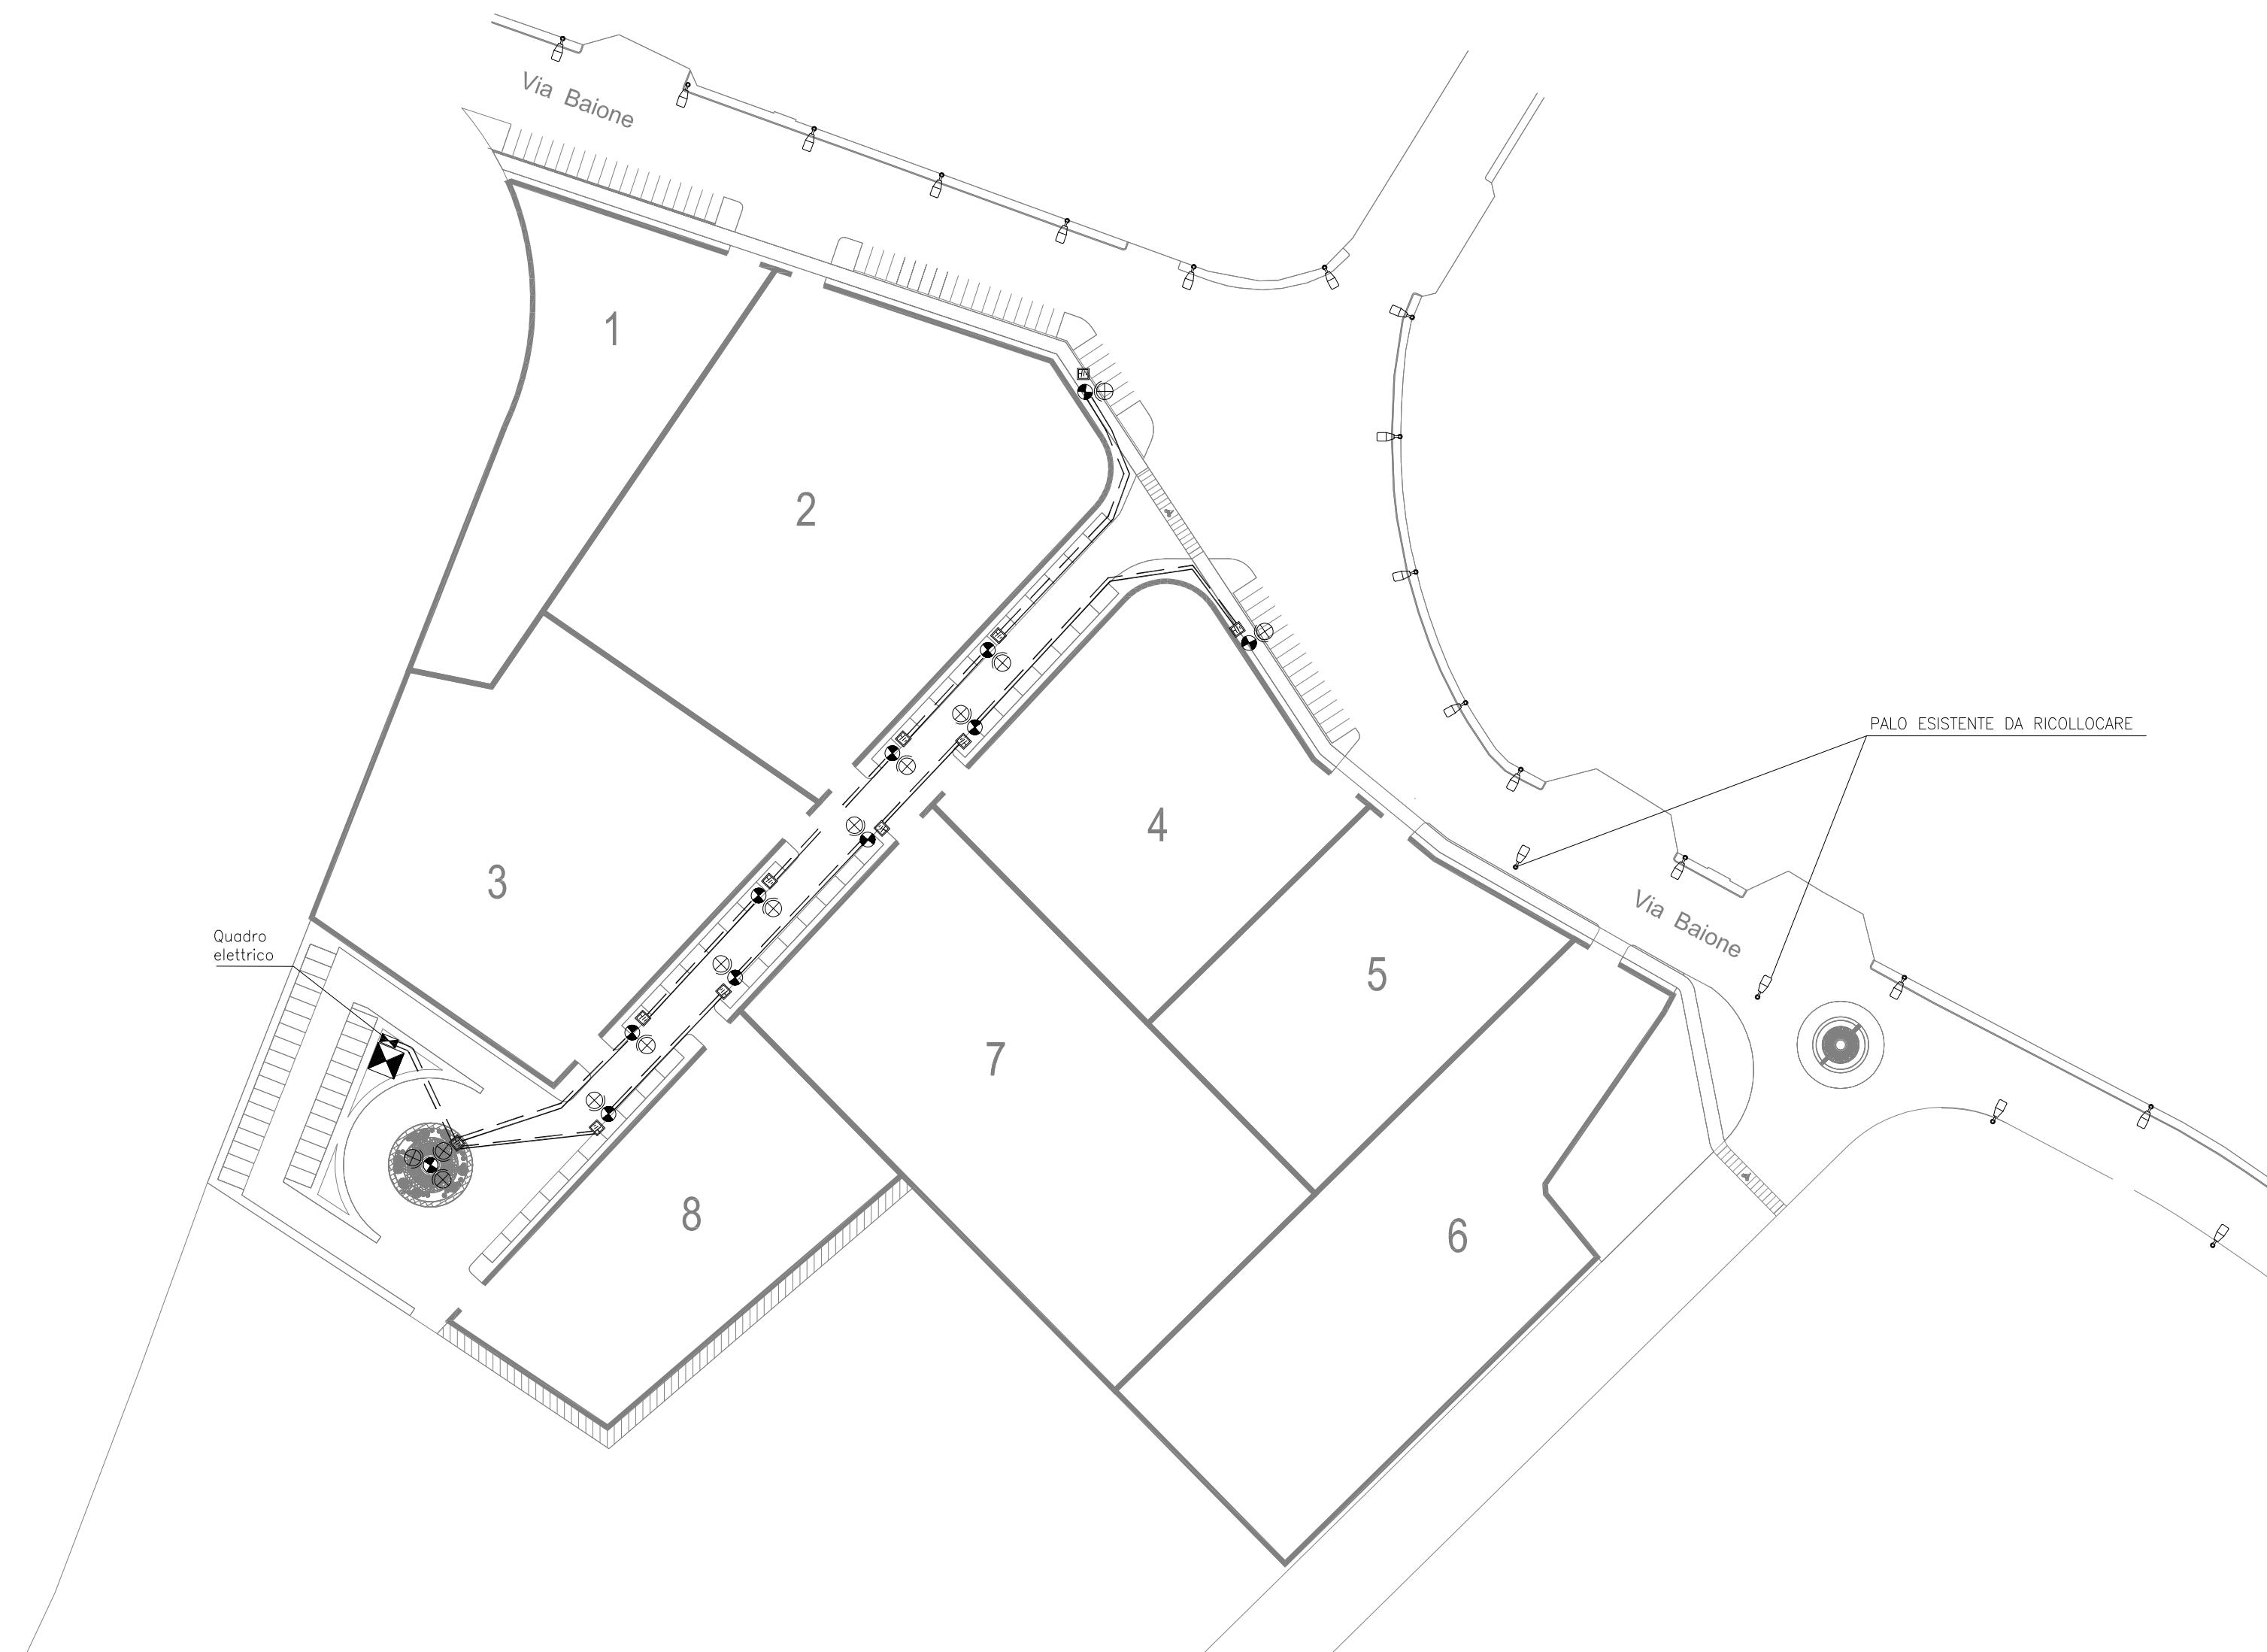

PARTICOLARE
SCALA 1:20

	CABINA ARRIVI E SMISTAMENTO M.T.
	QUADRO ELETTRICO
	PALO IN ACCIAIO RASTREMATO DI PROGETTO Hft=10,00 m
	POZZETTO IN CLS PREFABBR. 0,50x0,50x0,50 m
	DISPENSORE DI TERRA A PUNTAZZA
	ARMATURA STRADALE DI PROGETTO 250W JM
	CORDA DI RAME S=25 mmq
	LINEA ELETTRICA ILLUMINAZIONE IN CAVIDOTTO 750M
	PALO IN ACCIAIO ESISTENTE

Gennaio 2014

P.U.E. SUBCOMPARTO "A" ELABORATO COME DA PLANIMETRIA TAV. 3.24 VISTATA CON PROT. 278 DEL 03/01/2014