




Contesti urbani residenziali di
nuovo impianto a bassa densità
Ambito | Urbano | A3

Progettazione
ing. arch. Claudia Piscitelli
ing. arch. Marco Selicato

Consulenza urbanistica
prof. ing. Francesco Selicato

Planimetria di progetto
Sistema della viabilità'

Tav_13_a

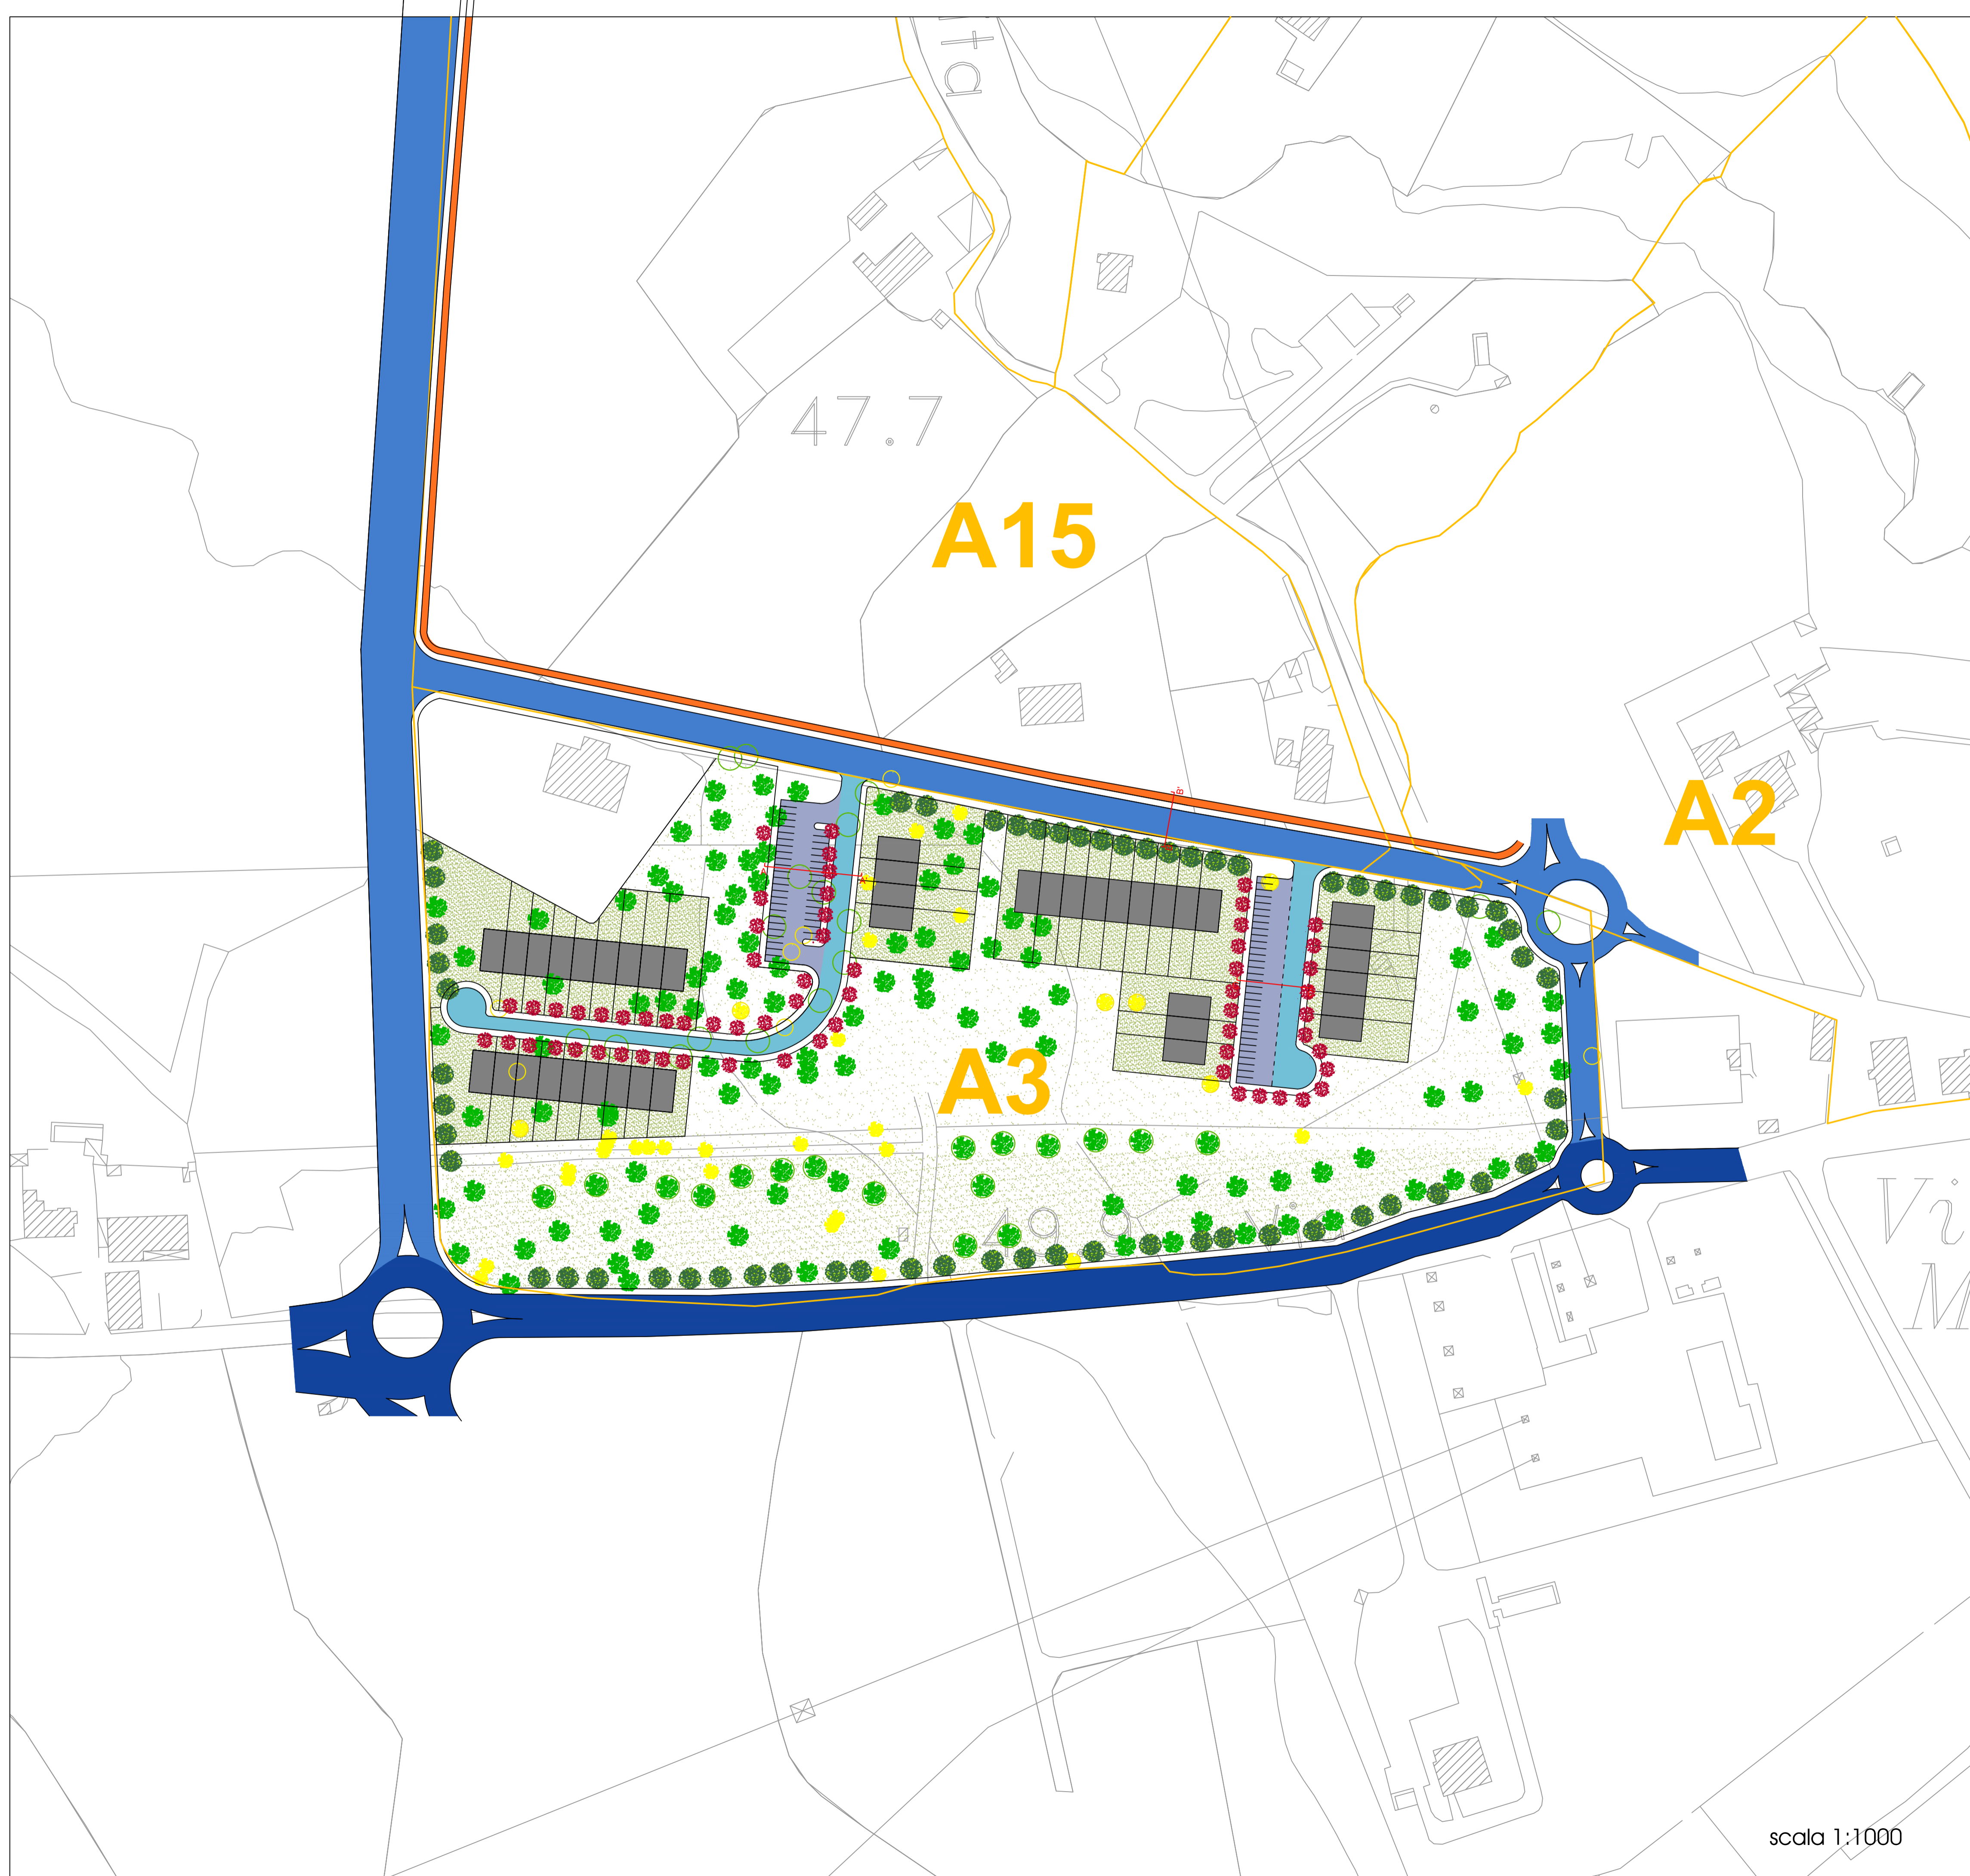

scala 1:1000

- Viabilità principale urbana - strade pubbliche
- Viabilità principale di quartiere - strade pubbliche
- Viabilità secondaria di quartiere - strade private ad uso pubblico
- Viabilità ciclabile
- Superficie per parcheggi pubblici

- Ulivi monumentali
- Ulivi non monumentali

- Essenze arboree da rimuovere
- Essenze arboree da ricollocare

- Essenze di nuovo impianto

- Edificato privato