


PLANIMETRIA QUOTATA DI PROGETTO RETE DI FOGNATURA TRONCO 1- 2-3 3-4 4-5 5-6 scala 1:500

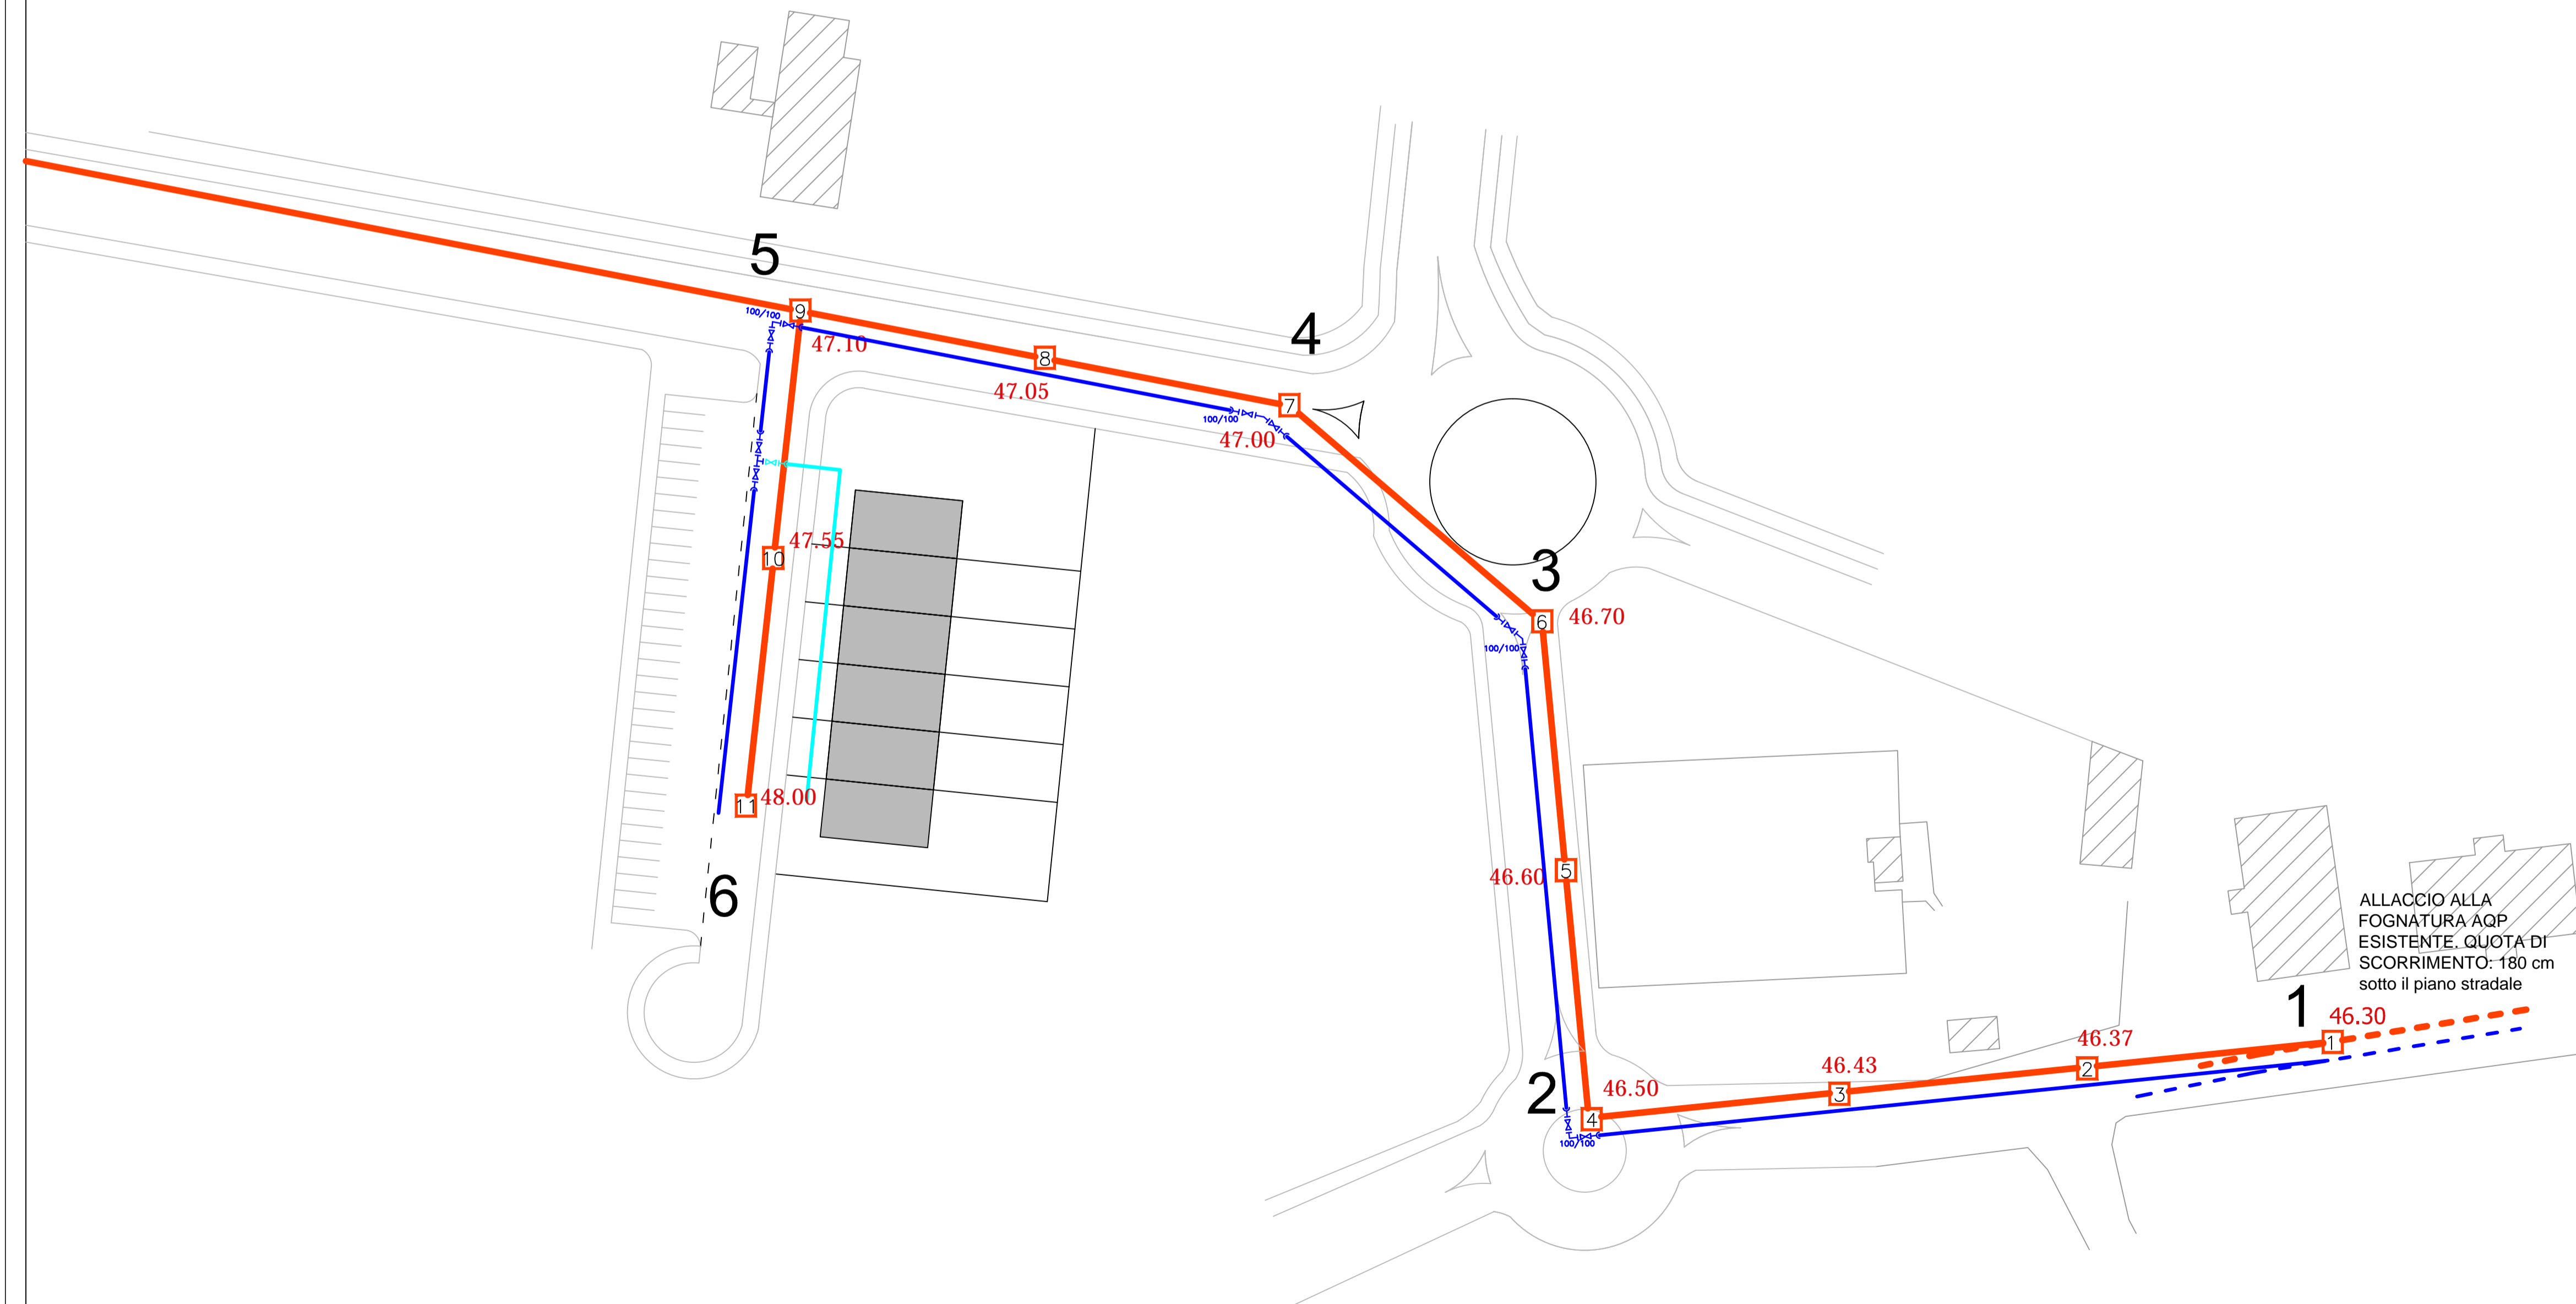

scala 1:500

Contesti urbani residenziali di nuovo impianto a bassa densità
Ambito | Urbano | A3

Progettazione
ing. arch. Claudia Piscitelli
ing. arch. Marco Selicato
ing. arch. Sergio Selicato

Consulenza urbanistica
prof. ing. Francesco Selicato

Planimetria di progetto
Urbanizzazioni primarie su aereofotogrammetrico

Tav_22_a

Rete fognaria

- Rete fognaria esistente
- Fognatura di progetto in gres ceramico DN 200
- Derivazione fognante privata
- Pozzetto di ispezione

Rete idrica

- Rete idrica esistente
- Pozzetto per lo sfiato: posizionato nel punto di massima quota del profilo idraulico
- Tubazione di progetto in ghisa sferoidale DN 100
- Derivazione da condotta pubblica
- Quote di progetto del piano stradale