



# piano urbanistico esecutivo

COMUNE DI MONOPOLI


## Contesti urbani residenziali di nuovo impianto a bassa densità Ambito | Urbano | A3

Progettazione  
ing. arch. Claudia Piscitelli  
ing. arch. Marco Selicato  
ing. arch. Sergio Selicato

Consulenza urbanistica  
prof. ing. Francesco Selicato

Urbanizzazioni  
Urbanizzazioni primarie su base catastale

Tav\_22\_i

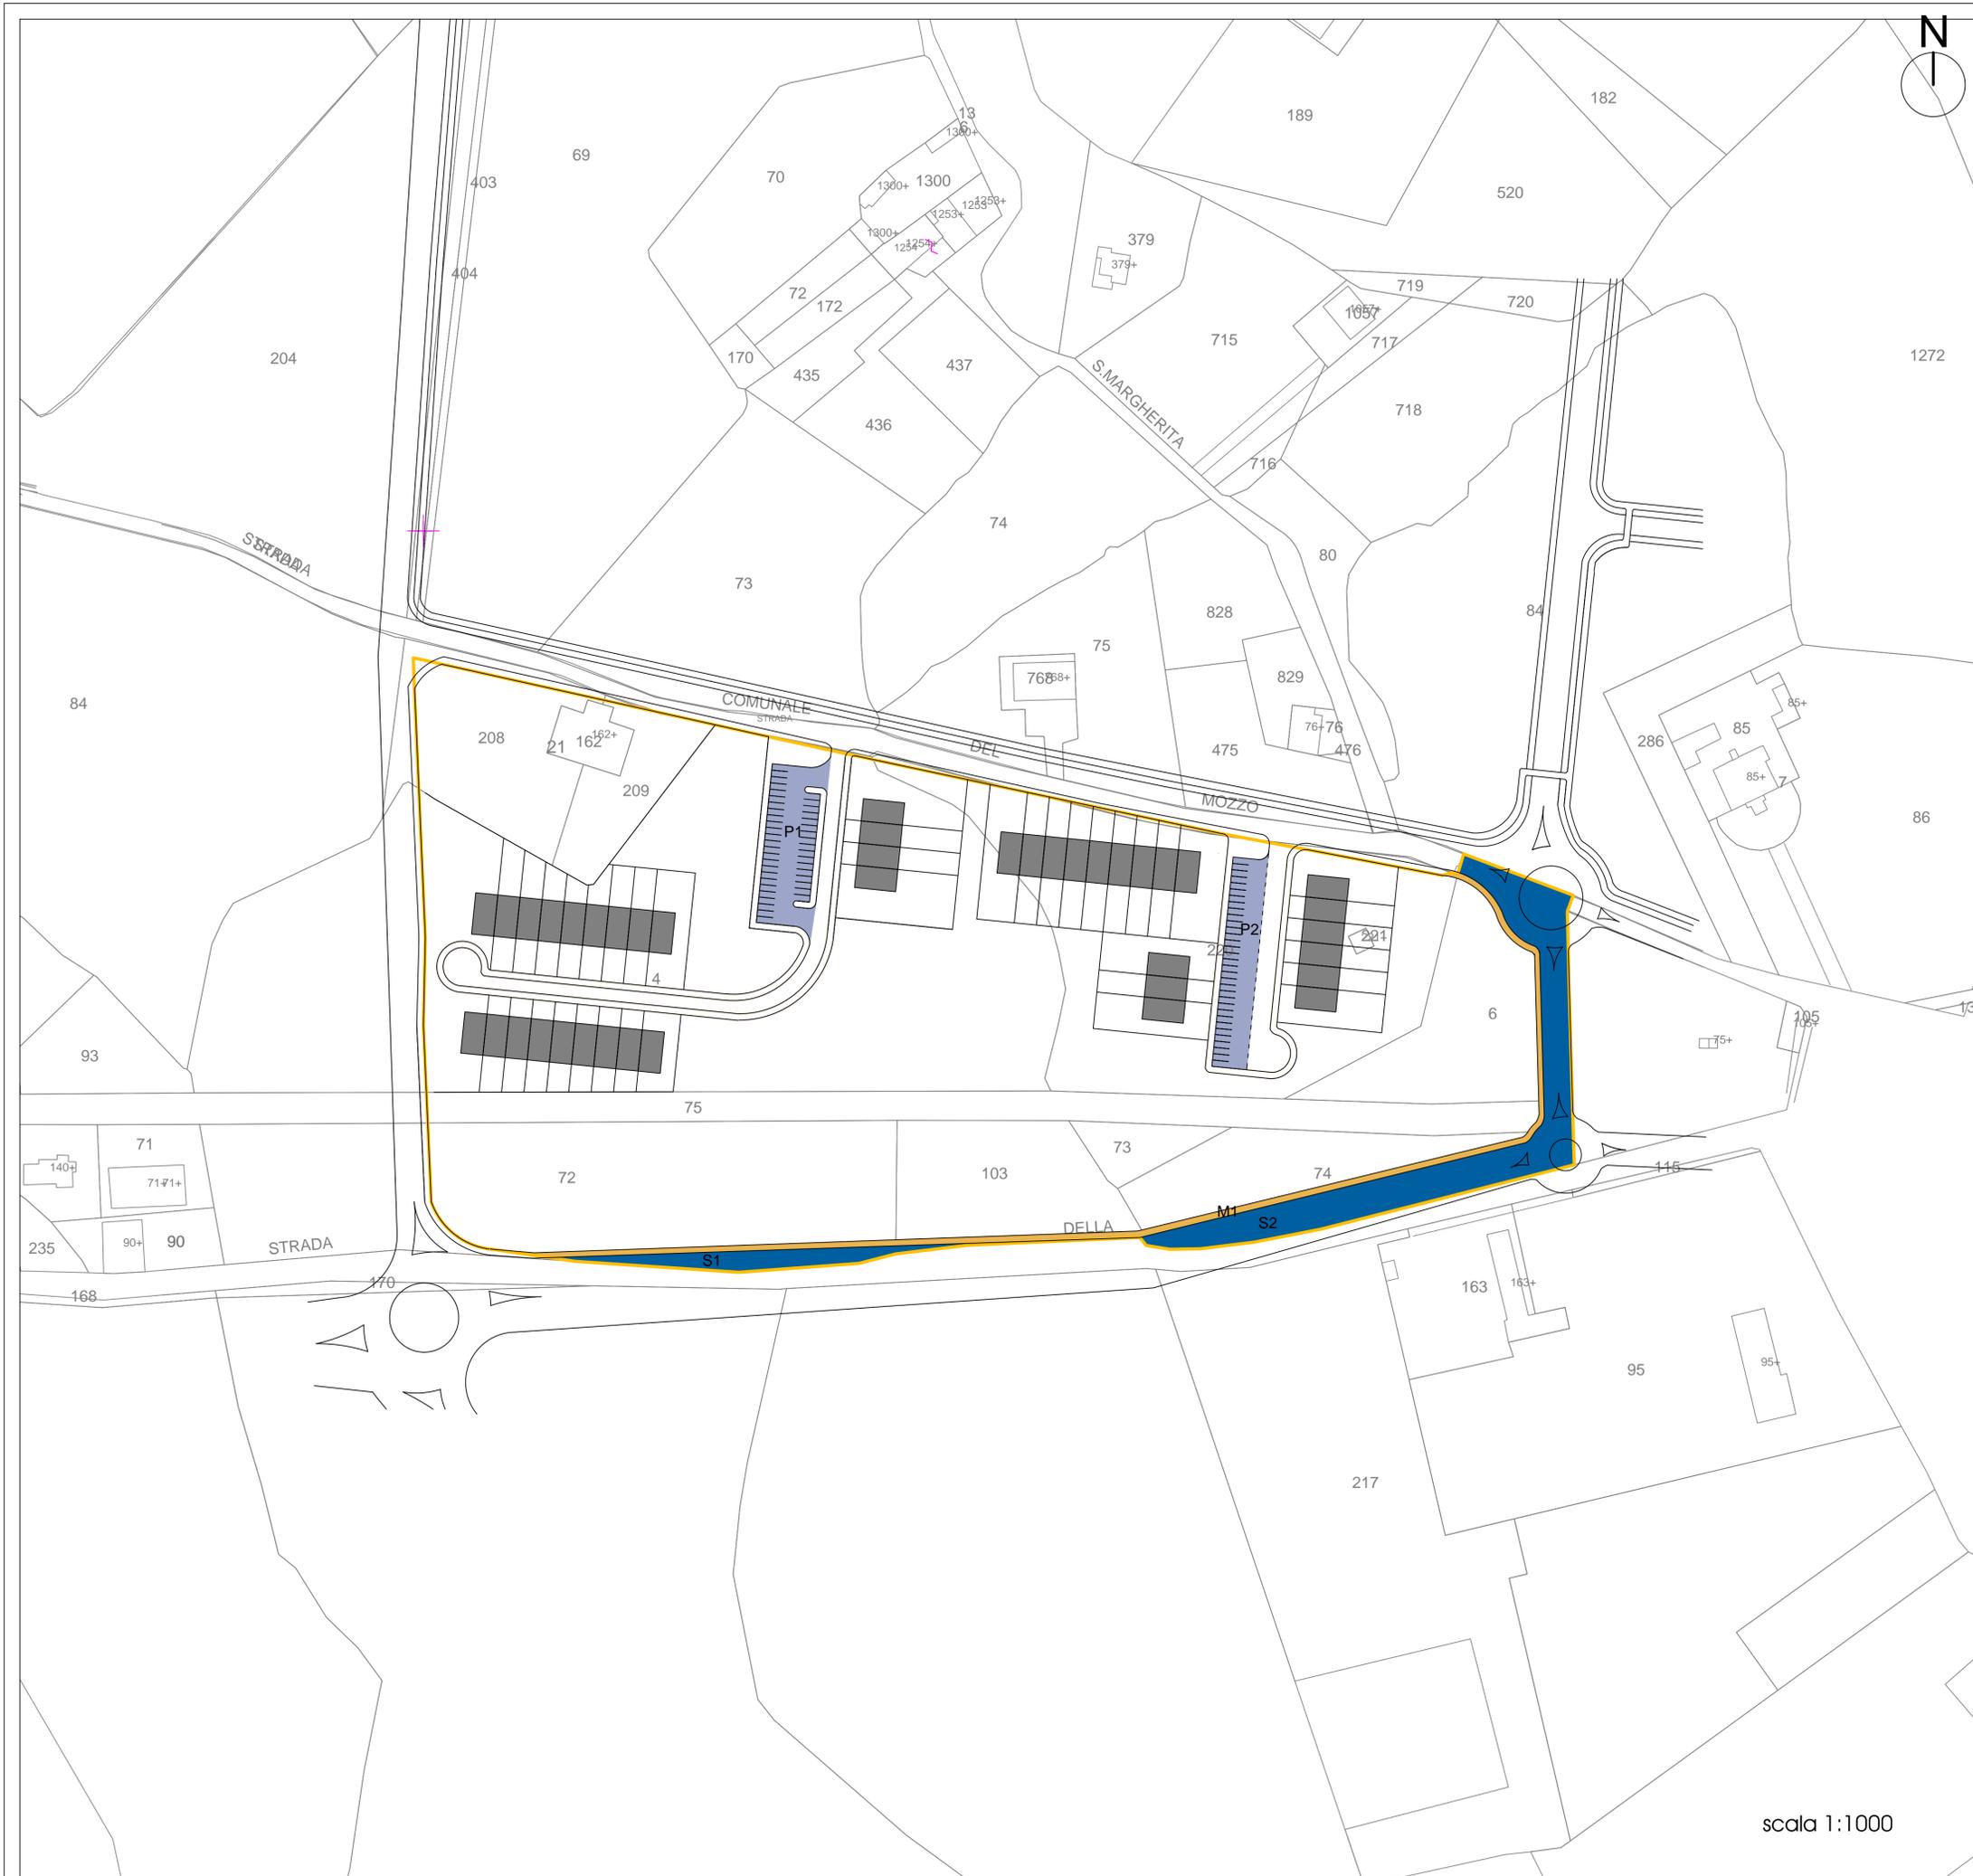

### VIABILITA' PEDONALE (marciapiedi)

M1 (789.3 mq) = 789.3 mq

### PARCHEGGI PUBBLICI

P1 (818.7 mq) + P2 (725.5 mq) = 1544.2 mq

### VIABILITA' PUBBLICA

S1 (525.1 mq) + S2 (2405.3 mq) = 2930,4 mq

**TOT 5263.9 mq**

-  Viabilità pubblica
-  Viabilità pedonale
-  Superficie per parcheggi pubblici

scala 1:1000